

Promosso da

ABI Associazione
Bancaria
Italiana

SALONE 2026 **MANUALE ESPOSITORI**



MILANO, ALLIANZ MICO SOUTH WING

24, 25, 26 NOVEMBRE 2026

salonedepagamenti.com

#salonepagamenti

#payvolution

#agoràdelfuturo

Organizzato da

ABISERVIZI 

Media Partner

BANCAFORTE
innovation key



SOMMARIO

p. 3	Riepilogo deadline
p. 5	Regole generali a cui attenersi
p. 7	Exhibitor Services Fiera Milano Congressi
p. 9	Catering
p. 10	Spazi Preallestiti
p. 38	Personalizzazioni incluse spazi preallestiti
p. 39	Personalizzazioni extra
p. 60	Aree Nude



RIEPILOGO DEADLINE

DESCRIZIONE	DEADLINE
Per Area Nuda: invio progetto personalizzato e documentazione compilata a sdp2026@fieramilanocongressi.it con in copia partner@salonedepagamenti.com	16 ottobre 2026
Per Stand Preallestito: conferma modifiche strutturali ⁽¹⁾ e conferma colore moquette e poltrone (se previste nella metratura)	2 novembre 2026
Richieste appendimenti e richieste per servizi extra* su portale Exhibitor Services Fiera Milano Congressi * vedi specifiche sul portale stesso	16 ottobre 2026
Richieste per servizi catering di Fiera Milano Congressi Compass Group	6 novembre 2026
Richieste per servizi catering esterni Identità Golose Milano – Manicaretti – Pazzesco	6 novembre 2026

(1) Qualsiasi modifica alla struttura dello Stand Preallestito che comporta quindi la riprogettazione dello stesso (con relativa redazione di una nuova scheda di progetto, approvazione statica e gestione fornitura allestitore) avrà un costo di progetto di 950 euro iva esclusa, al quale si aggiungerà il relativo costo della nuova struttura richiesta.



VALIDITÀ E INCREMENTI PREZZI DI LISTINO

Di seguito la specifica di validità e incremento dei prezzi di listino di Allianz MiCo in riferimento alle richieste di personalizzazione stand e/o richieste di noleggio attrezzature.

DESCRIZIONE

Richieste per servizi extra* su portale Exhibitor Services Fiera Milano Congressi

* vedi specifiche sul portale sopra indicato:

DEADLINE

Ordini inviati entro l' **8 novembre**:
prezzo di listino

dal 9 al 20 novembre:
supplemento del 30%

Dal 21 novembre:
supplemento del 50%

Termini per le richieste di cancellazione:

per richieste pervenute **entro**
il **6 novembre**: rimborso totale

per richieste pervenute **dopo**
il **6 novembre**: non è previsto alcun rimborso



REGOLE GENERALI A CUI ATTENERSI

PER STAND CON AREA NUDA

Nel caso di pareti confinanti con stand preallestiti, o con aree nude con altezza inferiore, è

OBBLIGATORIO

rifinire la parete esterna a regola d'arte.

Questa parete inoltre non potrà assolutamente essere utilizzata per advertising o per comunicare il brand.

Qualora la parete non risultasse realizzata a regola d'arte, il costo per l'esecuzione degli interventi di adeguamento sarà addebitato al partner.



REGOLE GENERALI A CUI ATTENERSI

Per tutti i Partner:

- È obbligatorio attivare un'adeguata copertura assicurativa all risk durante il trasporto e la permanenza di merci in esposizione nel quartiere fieristico.
- Vi ricordiamo che potrete consultare la planimetria per vedere il posizionamento di elementi fissi (es. colonne, scatole elettriche, dispositivi di sicurezza) di Allianz MiCo, che in alcuni casi dovranno necessariamente essere inglobati nei progetti degli stand.

Inoltre:

- Sarà assolutamente vietato bucare, infiggere chiodi nelle pareti, sui soffitti e in ogni caso su qualsiasi superficie dell'area espositiva e degli Stand Preallestiti.
- Sarà assolutamente vietato utilizzare nastri adesivi a forte aderenza.
- È possibile organizzare servizi di catering o aperitivi all'interno dei singoli stand a partire dalle ore 17.00 delle singole giornate di evento
- Sarà d'obbligo utilizzare impianti di diffusione agli stand nel rispetto di determinati livelli di rumorosità, fino alla chiusura delle sessioni nelle singole sale.



EXHIBITOR SERVICES Fiera Milano Congressi

Il portale Exhibitor Services Fiera Milano Congressi <https://es.fieramilanocongressi.it/> è attivo, nei prossimi giorni username e password saranno trasmesse da Fiera Milano Congressi via mail, al referente Partner indicato, per l'accesso all'area riservata del sito. Al primo accesso è d'obbligo l'inserimento di dati amministrativi, necessari alla fatturazione dei servizi a pagamento richiesti tramite il portale. Vi preghiamo di compilare tutti i campi obbligatori.

ATTIVITÀ OBBLIGATORIE

PASS MONTAGGIO E SMONTAGGIO validi per l'accesso a tutte le attività di carico e scarico per la fase di allestimento. Sono obbligatorie le targhe dei mezzi che dovranno accedere al quartiere fieristico e il nome di tutti i componenti del personale che avrà accesso nei giorni di montaggio e smontaggio, come indicato da circolare scaricabile dal portale.

Download e presa visione delle CIRCOLARI MONTAGGIO E SMONTAGGIO con tutti gli orari e le tempistiche per l'accesso al quartiere fieristico.



EXHIBITOR SERVICES Fiera Milano Congressi

SERVIZI FACOLTATIVI A PAGAMENTO

Tramite il portale Exhibitor Services Fiera Milano Congressi sarà possibile richiedere servizi aggiuntivi, tra cui:

- Noleggio attrezzature **AUDIO/VIDEO**
- Connessione **INTERNET** via cavo o **WIFI**
- **KW aggiuntivi**, impianti e materiali elettrici (faretti, multiprese elettriche, ecc.)
- Servizio **APPENDIMENTI**
- **PERSONALE** (hostess, ecc.)
- Servizi **CATERING**
- Allestimenti **EXTRA** (es. piante, vasi, arredi, ecc.)



CATERING E PRENOTAZIONI RISTORANTE

Il CATERING di FIERA MILANO CONGRESSI - COMPASS GROUP è disponibile sul portale Exhibitor Services oppure ai recapiti exhibitor.mico@compass-group.it / all.catering.mico@compass-group.it - Tel. +39 335 1264570, per richiesta di preventivi.

PRENOTAZIONI RISTORANTE

Per informazioni e prenotazioni del ristorante potete rivolgervi all'indirizzo email: exhibitor.mico@compass-group.it

CATERING ESTERNI

In caso di utilizzo di un servizio di catering esterno, Fiera Milano richiede l'acquisto di un **pass catering** tramite l'Exhibitor Services, **al costo di € 50,00 al giorno**, nonché la compilazione della lettera d'incarico, della manleva e del modulo per la richiesta di rilascio del pass di accesso. Tutta la documentazione è disponibile nella sezione Documenti utili del portale.

Per il servizio di catering esterno, potrete avvalervi di un vostro fornitore di fiducia oppure contattare:

>> **Identità Golose Milano**

Andrea Polini

email: info@identitagolosemilano.it
eventi@identitagolosemilano.it

>> **Manicaretti**

Cinzia Venditti

email: cinzia.venditti@manicaretti.eu

>> **Pazzesco**

Marta Melgrati

email: marta@pazzescofood.it



Promosso da

ABI Associazione
Bancaria
Italiana

SALONE 2026 **SPAZI PREALLESTITI**

Organizzato da

ABISERVIZI 

Media Partner

BANCAFORTE
innovation key



MILANO, ALLIANZ MICO SOUTH WING

24, 25, 26 NOVEMBRE 2026

salonedepagamenti.com

#salonepagamenti

#payvolution

#agoràdelfuturo



STAND | 6 mq

Con deposito



Ad angolo con deposito




Senza deposito




Il logo BANCAFORTE nel pannello fronte desk sopra raffigurato è solo a titolo esemplificativo, verrà poi effettivamente utilizzato il vostro logo aziendale.
I colori base delle pareti dello Stand Preallestito sono grigio perla e grigio antracite.

N.B. Come benefit incluso nel Preallestito è possibile inviare un vostro esecutivo grafico personalizzato per il fronte desk, da utilizzare al posto del pannello grafico riportato nell'immagine di fianco.


STAND | 6 mq

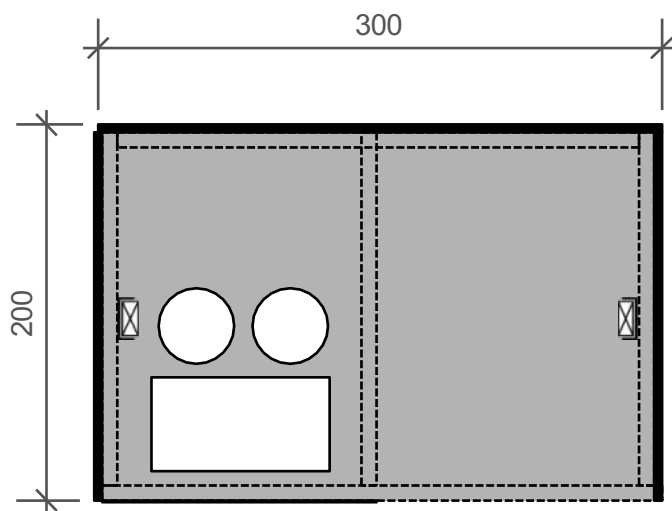

Stand senza deposito

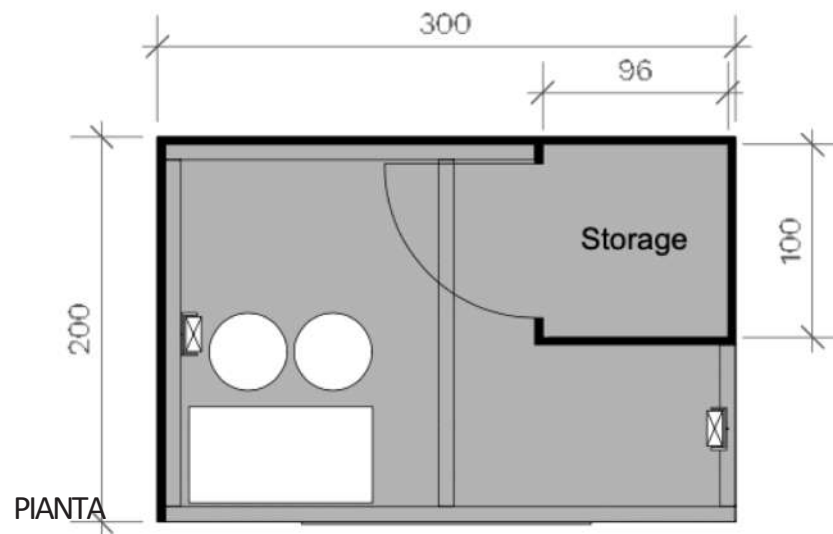

Stand ad angolo con deposito

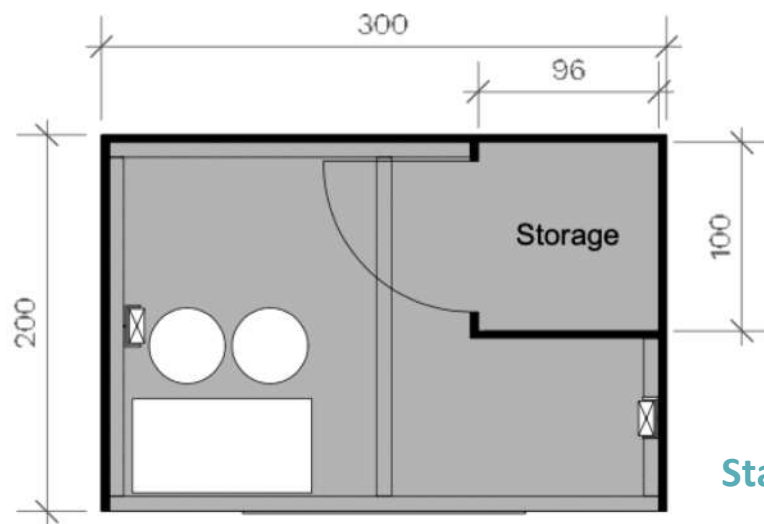

Stand con deposito

STAND 300x200cm senza deposito | 6 mq

Descrizione

- Parete di fondo in legno tamburato verniciato con idropittura
- Struttura in travetti di legno
- Pavimento rivestito in moquette colore da definire

Elementi di grafica

- Nr. 1 stampa su forex 90,5x86 cm (fronte desk)
- Nr. 1 stampa su forex 150x50 cm (logo azienda)

Arredi

- Nr. 1 desk reception
- Nr. 2 sgabelli
- Nr. 1 cestino

Impianto elettrico

- Nr. 1 presa elettrica multipla
- Nr. 3 faretti

N.B. le immagini sono puramente indicative per ciò che concerne materiali e rivestimenti

STAND | 9 mq

Senza deposito



Ad angolo con deposito



Con deposito




Il logo BANCAFORTE nel pannello fronte desk sopra raffigurato è solo a titolo esemplificativo, verrà poi effettivamente utilizzato il vostro logo aziendale.


I colori base delle pareti dello Stand Preallestito sono grigio perla e grigio antracite.

N.B. Come benefit incluso nel Preallestito è possibile inviare un vostro esecutivo grafico personalizzato per il fronte desk, da utilizzare al posto del pannello grafico riportato nell'immagine di fianco.


STAND | 9 mq

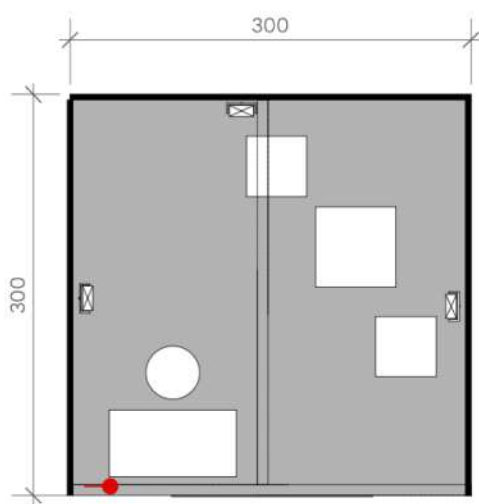

Stand senza deposito

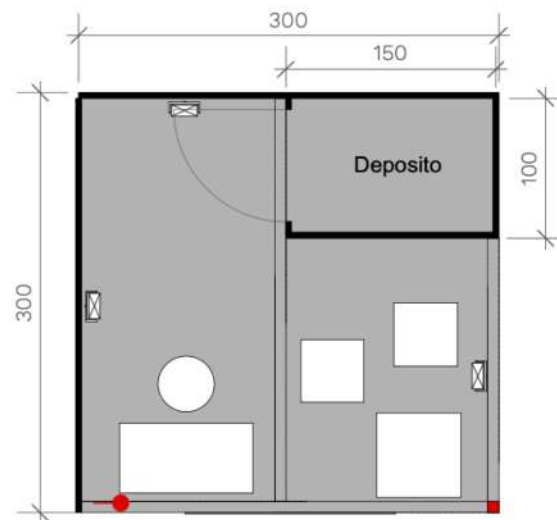

Stand ad angolo con deposito

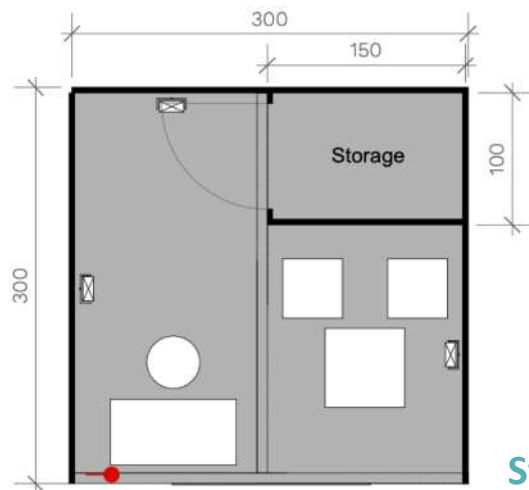

Stand con deposito

STAND 300x300 cm senza deposito | 9 mq

Descrizione

- Parete di fondo in legno tamburato verniciato con idropittura
- Struttura in travetti di legno
- Pavimento rivestito in moquette di colore da definire

Elementi di grafica

- Nr. 1 stampa su forex 90,5x86 h cm (fronte desk)
- Nr. 1 stampa su forex 150x50 h cm (logo azienda)

Arredi

- Nr. 1 desk reception
- Nr. 3 sgabelli
- Nr. 1 tavolo alto
- Nr. 1 cestino

Impianto elettrico

- Nr. 1 presa elettrica multipla
- Nr. 3 faretti

N.B. le immagini sono puramente indicative per ciò che concerne materiali e rivestimenti

STAND | 18 mq | senza deposito




Il logo BANCAFORTE nel pannello fronte desk sopra raffigurato è solo a titolo esemplificativo, verrà poi effettivamente utilizzato il vostro logo aziendale.

I colori base delle pareti dello Stand Preallestito sono grigio perla e grigio antracite.

N.B. Come benefit incluso nel Preallestito è possibile inviare un vostro esecutivo grafico personalizzato per il fronte desk, da utilizzare al posto del pannello grafico riportato nell'immagine di fianco.

STAND | 18 mq | senza deposito

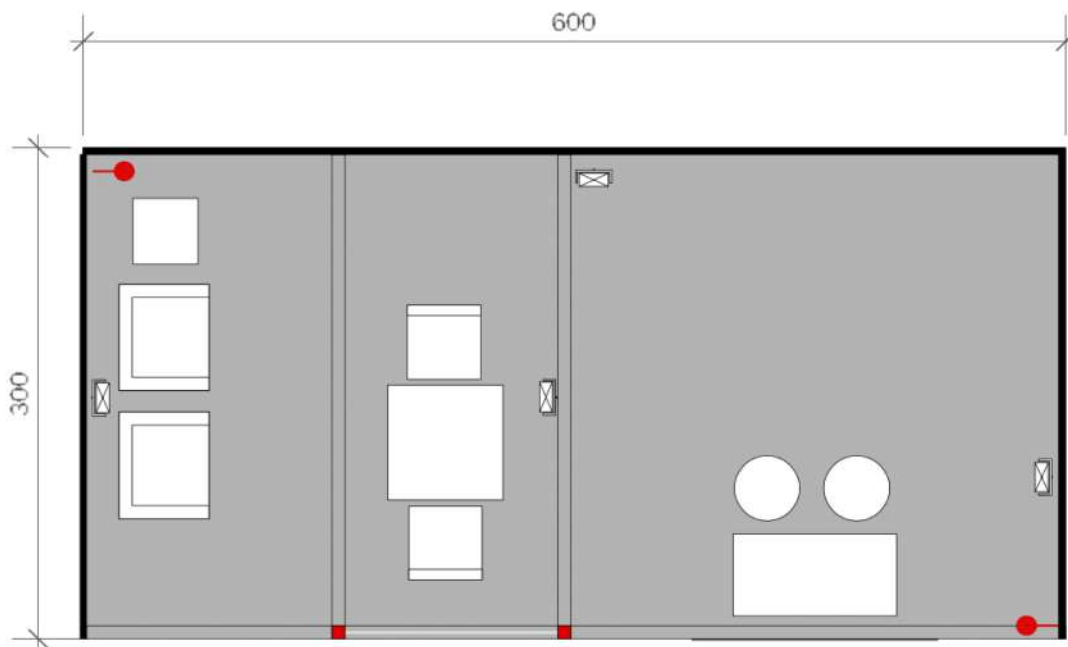

PIANTA

STAND 600x300 cm senza deposito | 18 mq

Descrizione

- Parete di fondo in legno tamburato verniciato con idropittura
- Struttura in travetti di legno con tessuto semitrasparente teso
- Pavimento rivestito in moquette di colore da definire

Elementi di grafica

- Nr. 1 stampa su forex 90,5x86 h cm (fronte desk)
- Nr. 1 stampa su forex 150x50 h cm (logo azienda)

Arredi

- Nr. 1 desk reception
- Nr. 2 sgabelli
- Nr. 1 tavolo
- Nr. 2 sedie
- Nr. 1 tavolino basso
- Nr. 2 poltrone
- Nr. 1 cestino

Impianto elettrico

- Nr. 2 prese elettriche multiple
- Nr. 4 faretti

N.B. le immagini sono puramente indicative per ciò che concerne materiali e rivestimenti

STAND | 18 mq ad angolo | con deposito




Il logo BANCAFORTE nel pannello fronte desk sopra raffigurato è solo a titolo esemplificativo, verrà poi effettivamente utilizzato il vostro logo aziendale.

I colori base delle pareti dello Stand Preallestito sono grigio perla e grigio antracite.

N.B. Come benefit incluso nel Preallestito è possibile inviare un vostro esecutivo grafico personalizzato per il fronte desk, da utilizzare al posto del pannello grafico riportato nell'immagine di fianco.

STAND | 18 mq ad angolo | con deposito

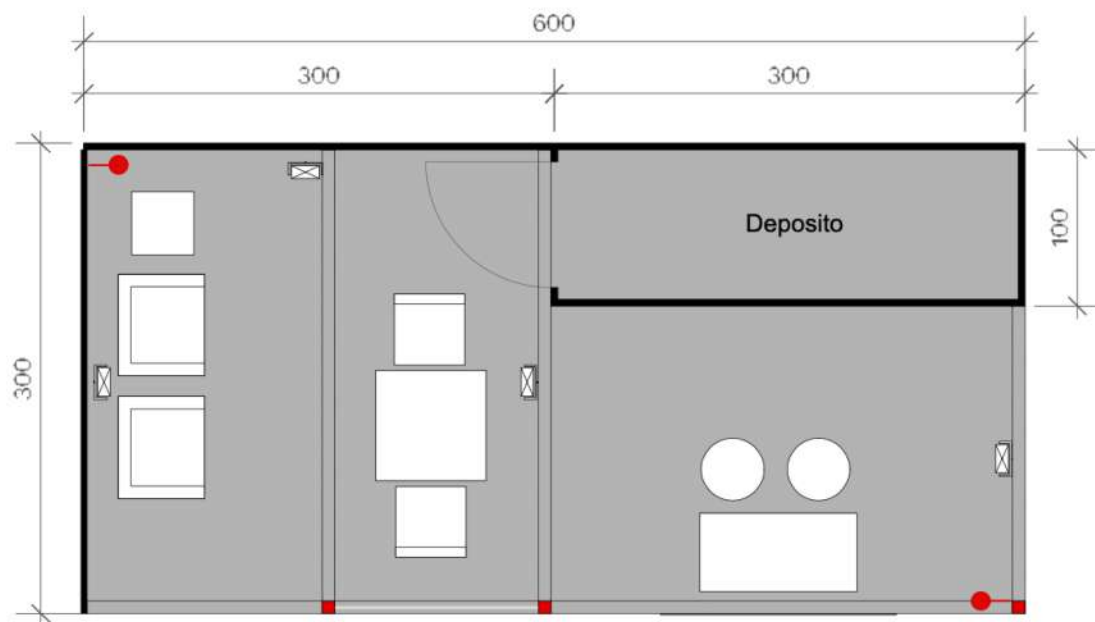

PIANTA

STAND AD ANGOLO 600x300 cm con deposito | 18 mq

Descrizione

- Parete di fondo in legno tamburato verniciato con idropittura
- Struttura in travetti di legno con tessuto semitrasparente tesato
- Pavimento rivestito in moquette di colore da definire

Elementi di grafica

- Nr. 1 stampa su forex 90,5x86 h cm (fronte desk)
- Nr. 1 stampa su forex 150x50 h cm (logo azienda)

Arredi

- Nr. 1 desk reception
- Nr. 2 sgabelli
- Nr. 1 tavolo
- Nr. 2 sedie
- Nr. 1 tavolino basso
- Nr. 2 poltrone
- Nr. 1 cestino

Impianto elettrico

- Nr. 2 prese elettriche multiple
- Nr. 4 faretti

N.B. le immagini sono puramente indicative per ciò che concerne materiali e rivestimenti


STAND | 18 mq | con deposito



Il logo BANCAFORTE nel pannello fronte desk sopra raffigurato è solo a titolo esemplificativo, verrà poi effettivamente utilizzato il vostro logo aziendale. I colori base delle pareti dello Stand Preallestito sono grigio perla e grigio antracite.

N.B. Come benefit incluso nel Preallestito è possibile inviare un vostro esecutivo grafico personalizzato per il fronte desk, da utilizzare al posto del pannello grafico riportato nell'immagine di fianco.

STAND | 18 mq | con deposito

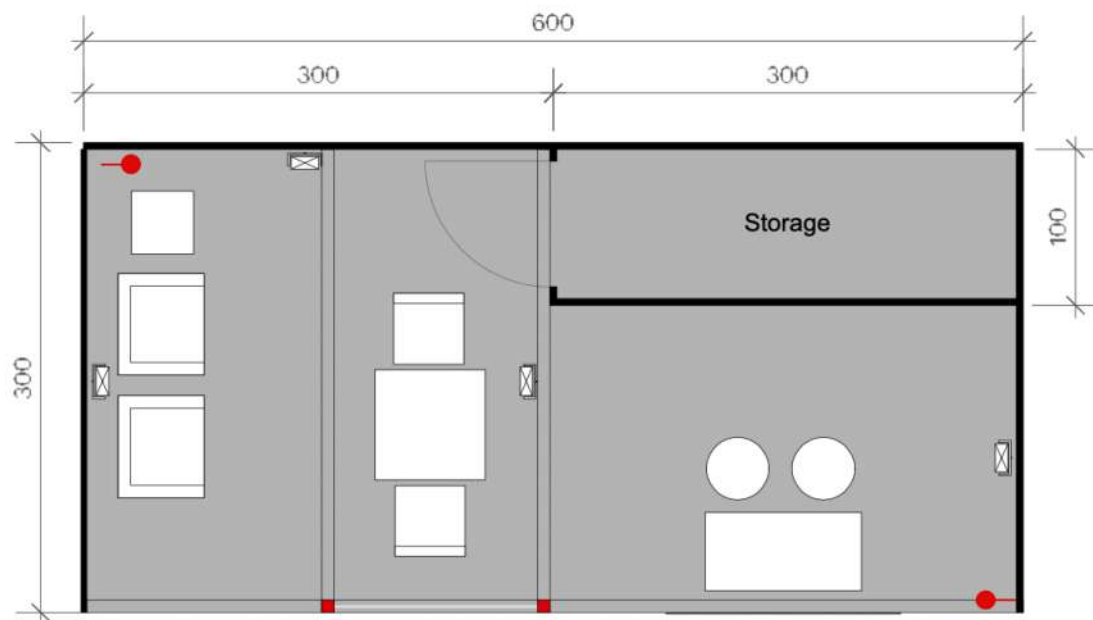

PIANTA

STAND 600x300 cm con deposito | 18 mq

Descrizione

- Parete di fondo in legno tamburato verniciato con idropittura
- Struttura in travetti di legno con tessuto semitrasparente tesato
- Pavimento rivestito in moquette di colore da definire

Elementi di grafica

- Nr. 1 stampa su forex 90,5x86 h cm (fronte desk)
- Nr. 1 stampa su forex 150x50 h cm (logo azienda)

Arredi


- Nr. 1 desk reception
- Nr. 2 sgabelli
- Nr. 1 tavolo
- Nr. 2 sedie
- Nr. 1 tavolino basso
- Nr. 2 poltrone
- Nr. 1 cestino

Impianto elettrico

- Nr. 2 prese elettriche multiple
- Nr. 4 faretti

N.B. le immagini sono puramente indicative per ciò che concerne materiali e rivestimenti

STAND | 27 mq | senza deposito

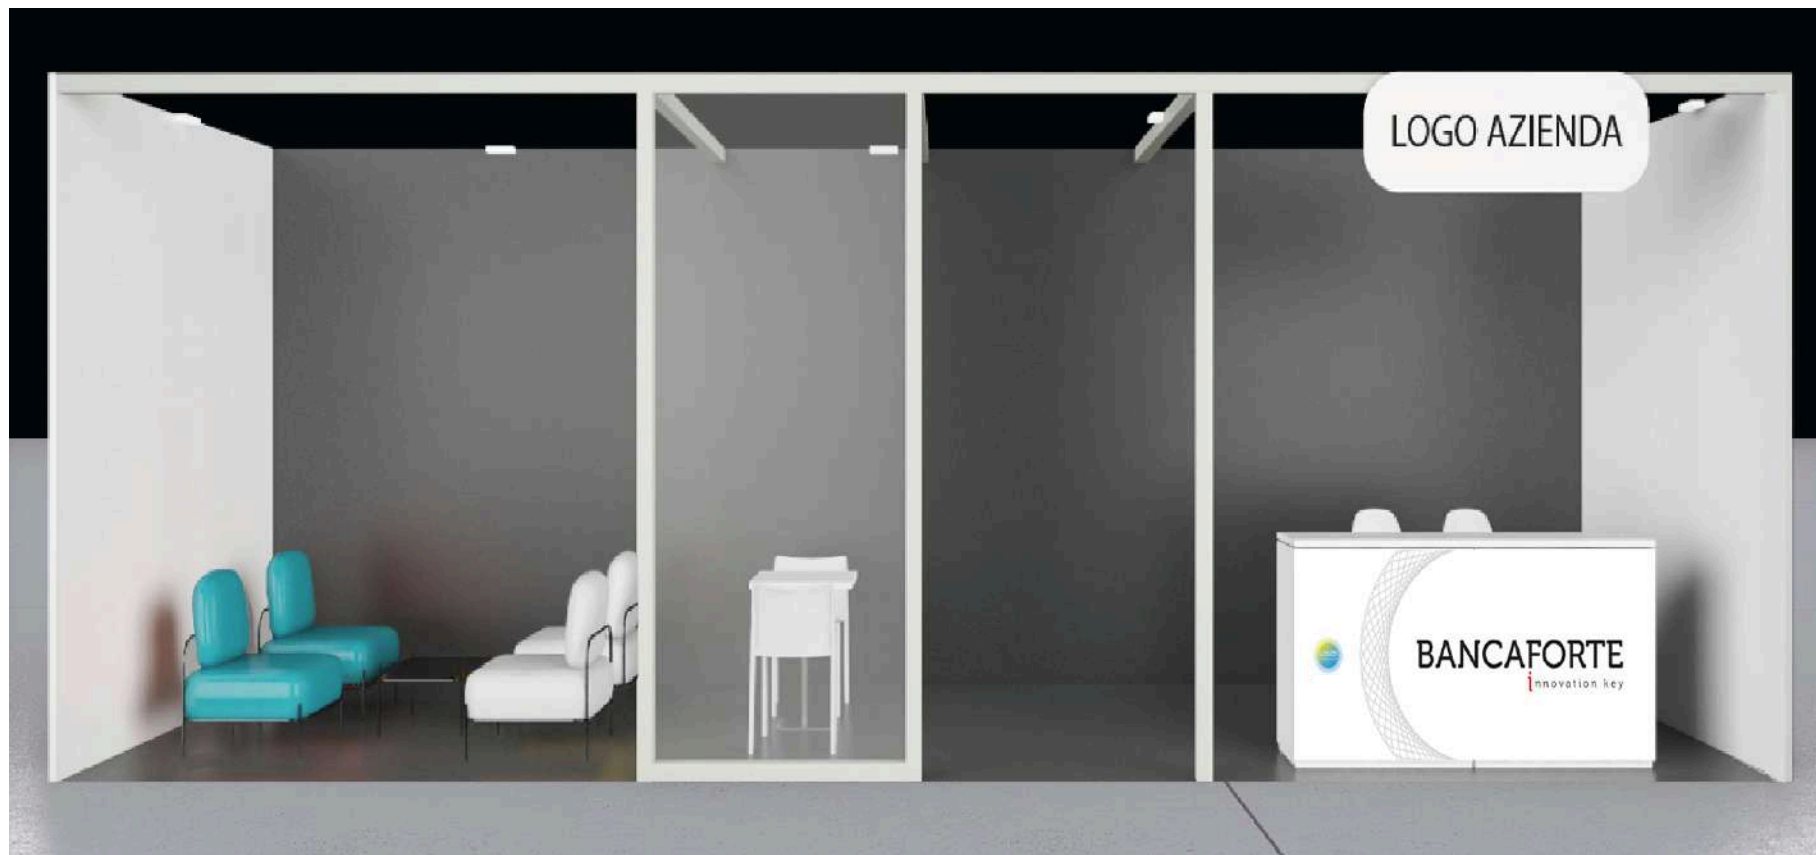


Il logo BANCAFORTE nel pannello fronte desk sopra raffigurato è solo a titolo esemplificativo, verrà poi effettivamente utilizzato il vostro logo aziendale.

I colori base delle pareti dello Stand Preallestito sono grigio perla e grigio antracite.

N.B. Come benefit incluso nel Preallestito è possibile inviare un vostro esecutivo grafico personalizzato per il fronte desk, da utilizzare al posto del pannello grafico riportato nell'immagine di fianco.



STAND | 27 mq | senza deposito

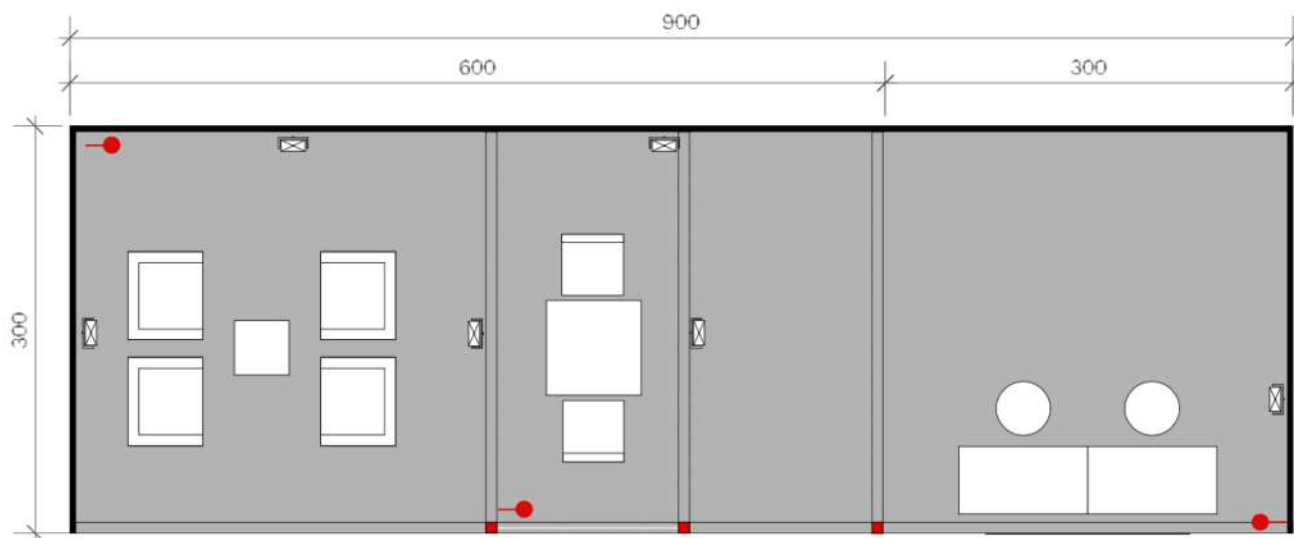

PIANTA

STAND 900x300 cm | 27 mq | senza deposito

Descrizione

- Parete di fondo in legno tamburato verniciato con idropittura
- Struttura in travetti di legno con tessuto semitrasparente teso
- Pavimento rivestito in moquette di colore da definire

Elementi di grafica

- Nr. 1 stampa su forex 190x93 h cm (fronte desk)
- Nr. 1 stampa su forex 150x50 h cm (logo azienda)

Arredi

- Nr. 2 desk reception affiancati
- Nr. 2 sgabelli
- Nr. 1 tavolo
- Nr. 2 sedie
- Nr. 1 tavolino basso
- Nr. 4 poltrone
- Nr. 1 cestino

Impianto elettrico

- Nr. 3 prese elettriche multiple
- Nr. 6 faretti

N.B. le immagini sono puramente indicative per ciò che concerne materiali e rivestimenti

STAND | 27 mq | con deposito




Il logo BANCAFORTE nel pannello fronte desk sopra raffigurato è solo a titolo esemplificativo, verrà poi effettivamente utilizzato il vostro logo aziendale.

I colori base delle pareti dello Stand Preallestito sono grigio perla e grigio antracite.

N.B. Come benefit incluso nel Preallestito è possibile inviare un vostro esecutivo grafico personalizzato per il fronte desk, da utilizzare al posto del pannello grafico riportato nell'immagine di fianco.



STAND | 27 mq | con deposito

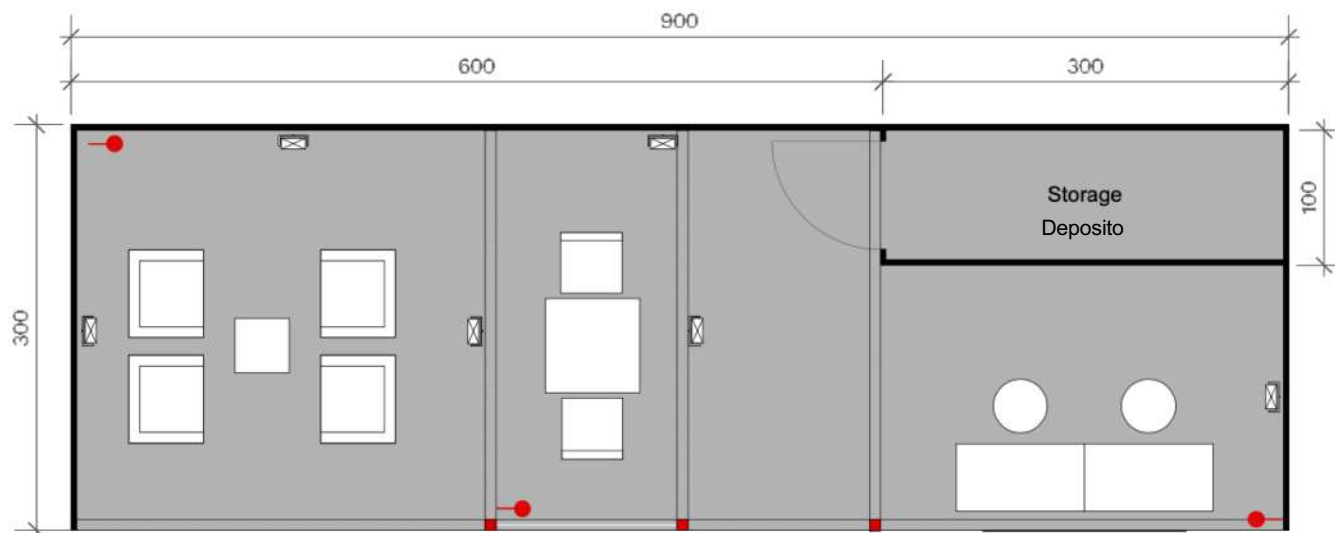

PIANTA

STAND 900x300 cm | 27 mq | con deposito

Descrizione

- Parete di fondo in legno tamburato verniciato con idropittura
- Struttura in travetti di legno con tessuto semitrasparente tesato
- Pavimento rivestito in moquette di colore da definire

Elementi di grafica

- Nr. 1 stampa su forex 190x93 h cm (fronte desk)
- Nr. 1 stampa su forex 150x50 h cm (logo azienda)

Arredi


- Nr. 2 desk reception affiancati
- Nr. 2 sgabelli
- Nr. 1 tavolo
- Nr. 2 sedie
- Nr. 1 tavolino basso
- Nr. 4 poltrone
- Nr. 1 cestino

Impianto elettrico

- Nr. 3 prese elettriche multiple
- Nr. 6 faretti

N.B. le immagini sono puramente indicative per ciò che concerne materiali e rivestimenti

STAND | 27 mq ad angolo | con deposito

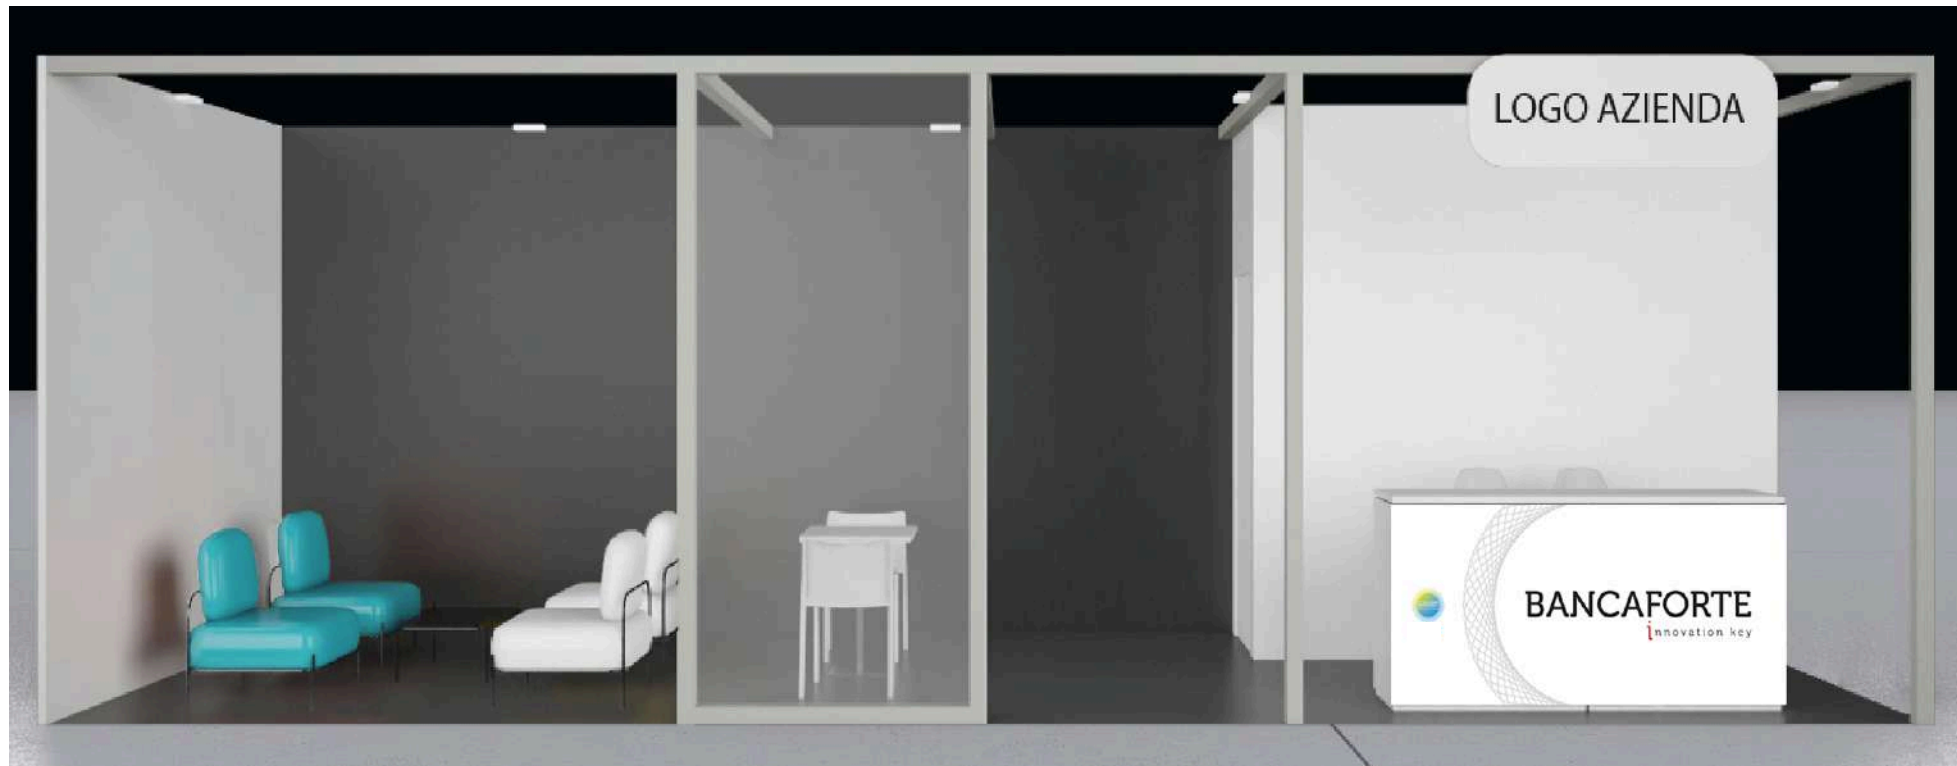


Il logo BANCAFORTE nel pannello fronte desk sopra raffigurato è solo a titolo esemplificativo, verrà poi effettivamente utilizzato il vostro logo aziendale.

I colori base delle pareti dello Stand Preallestito sono grigio perla e grigio antracite.

N.B. Come benefit incluso nel Preallestito è possibile inviare un vostro esecutivo grafico personalizzato per il fronte desk, da utilizzare al posto del pannello grafico riportato nell'immagine di fianco.

STAND | 27 mq ad angolo | con deposito

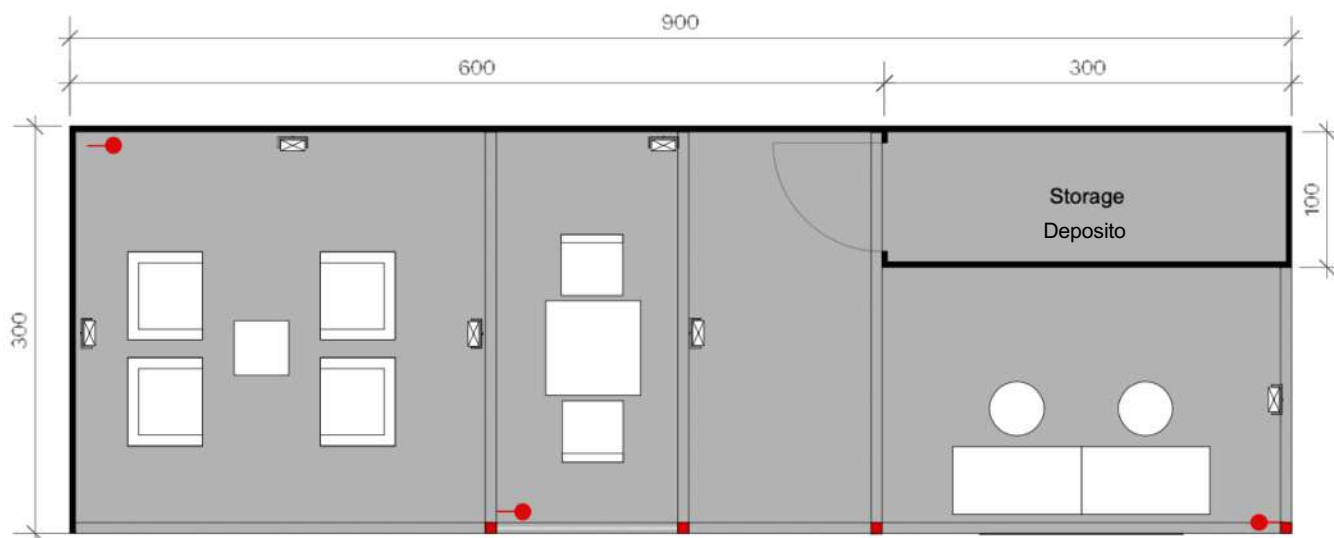

PIANTA

STAND 900x300 cm AD ANGOLO | 27 mq | con deposito

Descrizione

- Parete di fondo in legno tamburato verniciato con idropittura
- Struttura in travetti di legno con tessuto semitrasparente tesato
- Pavimento rivestito in moquette di colore da definire

Elementi di grafica

- Nr. 1 stampa su forex 190x93 h cm (fronte desk)
- Nr. 1 stampa su forex 150x50 h cm (logo azienda)

Arredi

- Nr. 2 desk reception affiancati
- Nr. 2 sgabelli
- Nr. 1 tavolo
- Nr. 2 sedie
- Nr. 1 tavolino basso
- Nr. 4 poltrone
- Nr. 1 cestino

Impianto elettrico

- Nr. 3 prese elettriche multiple
- Nr. 6 faretti

N.B. le immagini sono puramente indicative per ciò che concerne materiali e rivestimenti

STAND | 27 mq ad L | con deposito




Il logo BANCAFORTE nel pannello fronte desk sopra raffigurato è solo a titolo esemplificativo, verrà poi effettivamente utilizzato il vostro logo aziendale.

I colori base delle pareti dello Stand Preallestito sono grigio perla e grigio antracite.

N.B. Come benefit incluso nel Preallestito è possibile inviare un vostro esecutivo grafico personalizzato per il fronte desk, da utilizzare al posto del pannello grafico riportato nell'immagine di fianco.

STAND | 27 mq ad L | con deposito

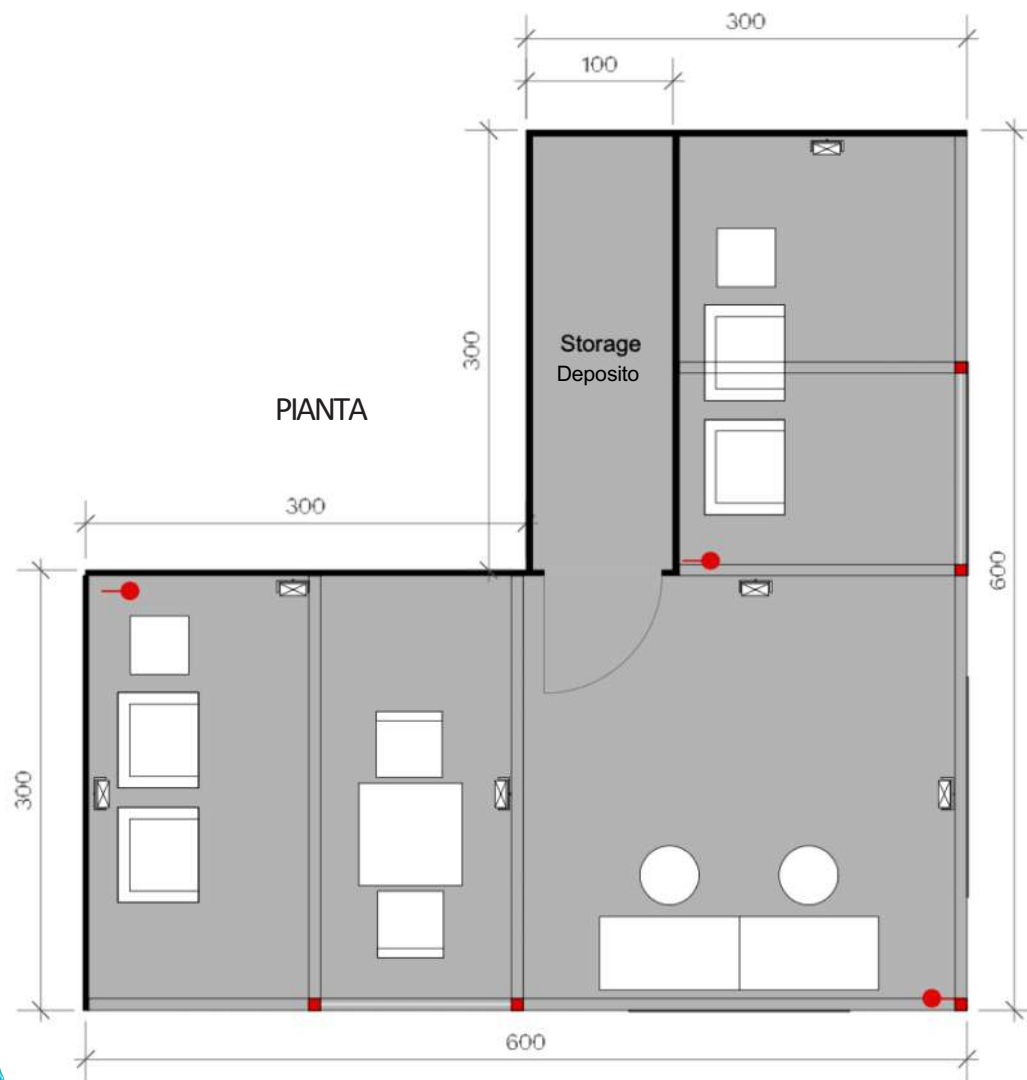

STAND 600x300 + 300x300 cm | 27 mq ad L | con deposito

Descrizione

- Parete di fondo in legno tamburato verniciato con idropittura
- Struttura in travetti di legno con tessuto semitrasparente tesato
- Pavimento rivestito in moquette di colore da definire

Elementi di grafica

- Nr. 1 stampa su forex 190x93 h cm (fronte desk)
- Nr. 2 stampa su forex 150x50 h cm (logo azienda)

Arredi

- Nr. 2 desk reception affiancati
- Nr. 2 sgabelli
- Nr. 1 tavolo
- Nr. 2 sedie
- Nr. 2 tavolini bassi
- Nr. 4 poltrone
- Nr. 1 cestino

Impianto elettrico

- Nr. 3 prese elettriche multiple
- Nr. 6 faretti

N.B. le immagini sono puramente indicative per ciò che concerne materiali e rivestimenti

STAND | 36 mq | OPEN




Il logo BANCAFORTE nel pannello fronte desk sopra raffigurato è solo a titolo esemplificativo, verrà poi effettivamente utilizzato il vostro logo aziendale.

I colori base delle pareti dello Stand Preallestito sono grigio perla e grigio antracite.

N.B. Come benefit incluso nel Preallestito è possibile inviare un vostro esecutivo grafico personalizzato per il fronte desk, da utilizzare al posto del pannello grafico riportato nell'immagine di fianco.

STAND | 36 mq | OPEN

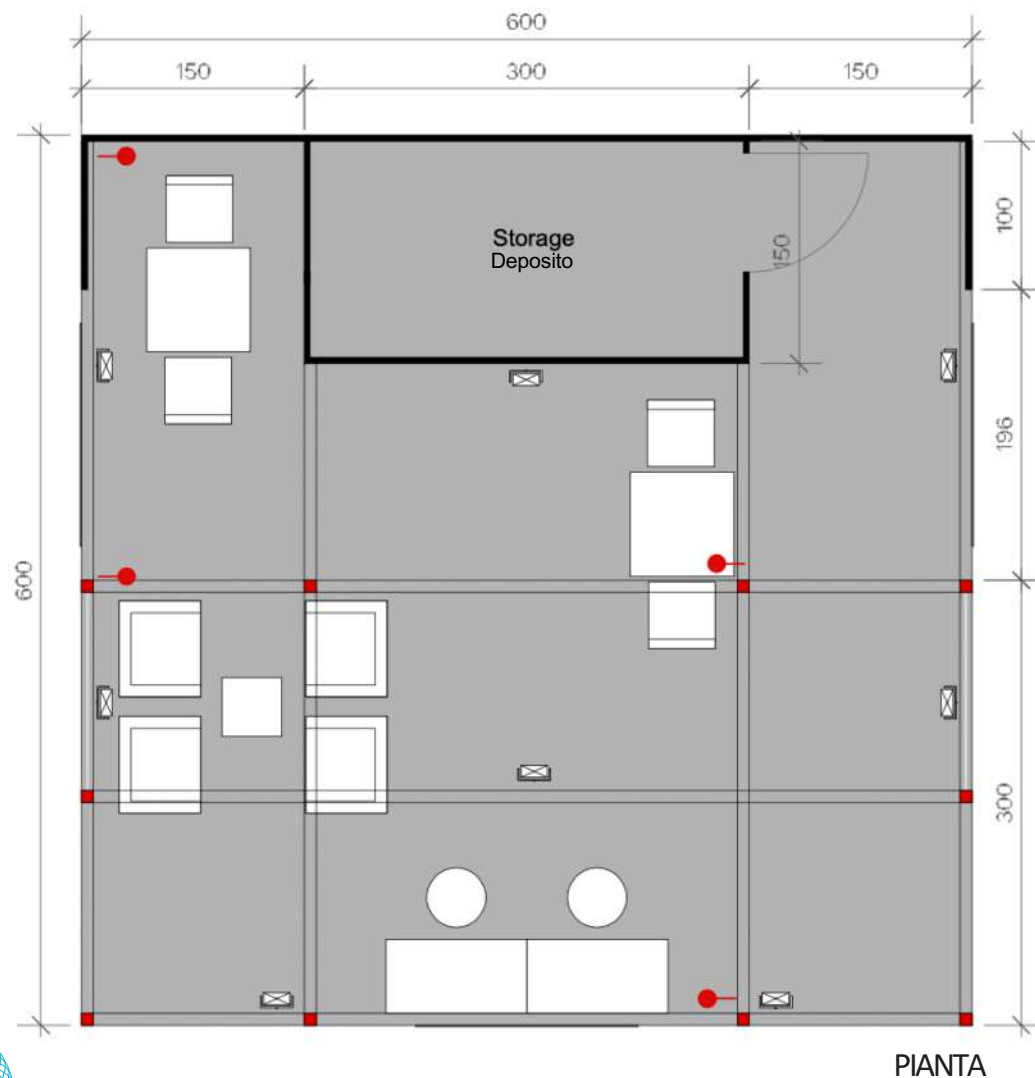

STAND 600x600 cm | 36 mq

Descrizione

- Parete di fondo in legno tamburato verniciato con idropittura
- Struttura in travetti di legno con tessuto semitrasparente tesato
- Pavimento rivestito in moquette colore da definire

Elementi di grafica

- Nr. 1 stampa su forex 190x93 h cm (fronte desk)
- Nr. 3 stampa su forex 150x50 h cm (logo azienda)

Arredi

- Nr. 2 desk reception
- Nr. 2 sgabelli
- Nr. 2 tavoli
- Nr. 4 sedie
- Nr. 2 tavolini bassi
- Nr. 4 poltrone
- Nr. 1 cestino

Impianto elettrico

- Nr. 4 prese elettriche multiple
- Nr. 8 faretti

N.B. le immagini sono puramente indicative per ciò che concerne materiali e rivestimenti

STAND | 36 mq ad angolo




Il logo BANCAFORTE nel pannello fronte desk sopra raffigurato è solo a titolo esemplificativo, verrà poi effettivamente utilizzato il vostro logo aziendale.

I colori base delle pareti dello Stand Preallestito sono grigio perla e grigio antracite.

N.B. Come benefit incluso nel Preallestito è possibile inviare un vostro esecutivo grafico personalizzato per il fronte desk, da utilizzare al posto del pannello grafico riportato nell'immagine di fianco.

STAND | 36 mq ad angolo

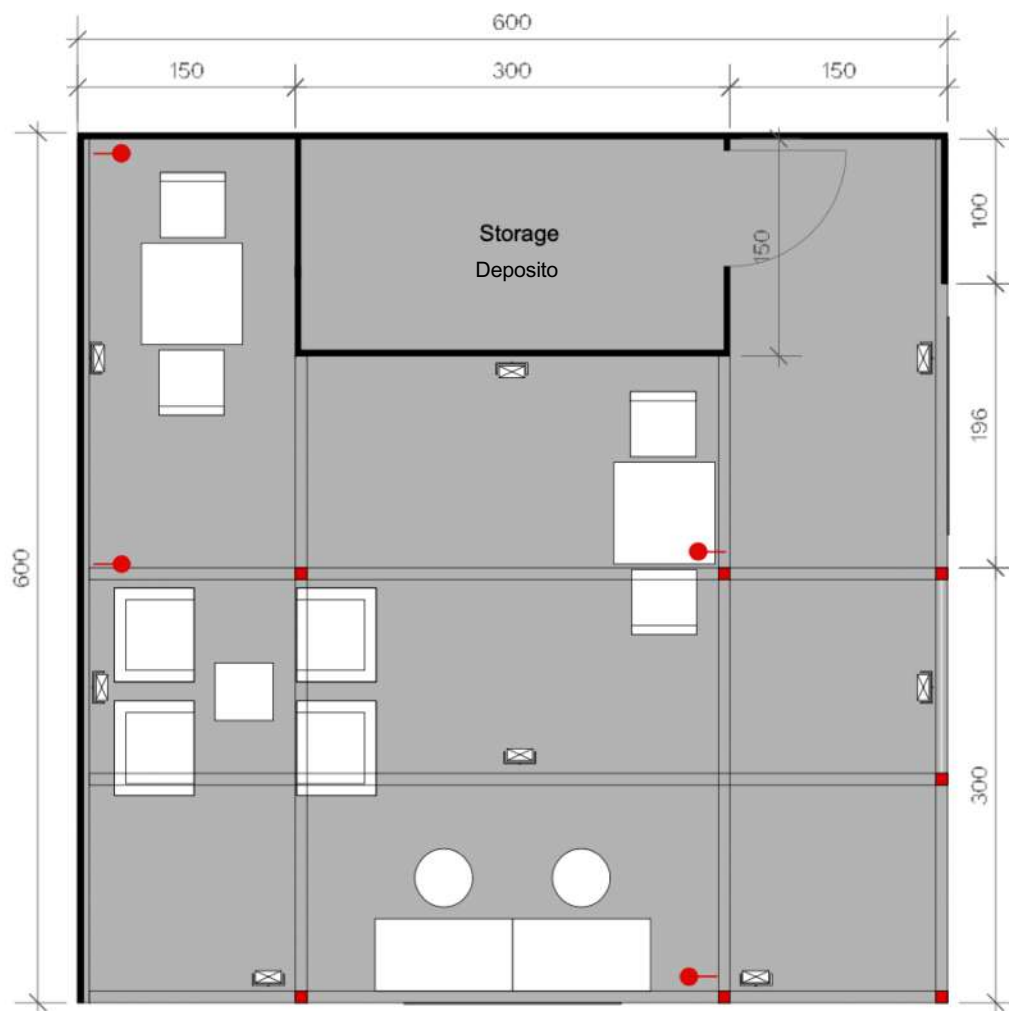

PIANTA

STAND 600x600 cm AD ANGOLO | 36 mq

Descrizione

- Parete di fondo in legno tamburato verniciato con idropittura
- Struttura in travetti di legno con tessuto semitrasparente tesato
- Pavimento rivestito in moquette colore da definire

Elementi di grafica

- Nr. 1 stampa su forex 190x93 h cm (fronte desk)
- Nr. 3 stampa su forex 150x50 h cm (logo azienda)

Arredi

- Nr. 2 desk reception
- Nr. 2 sgabelli
- Nr. 2 tavoli
- Nr. 4 sedie
- Nr. 2 tavolini bassi
- Nr. 4 poltrone
- Nr. 1 cestino

Impianto elettrico

- Nr. 4 prese elettriche multiple
- Nr. 8 faretti

N.B. le immagini sono puramente indicative per ciò che concerne materiali e rivestimenti

STAND | 45 mq




Il logo BANCAFORTE nel pannello fronte desk sopra raffigurato è solo a titolo esemplificativo, verrà poi effettivamente utilizzato il vostro logo aziendale.

I colori base delle pareti dello Stand Preallestito sono grigio perla e grigio antracite.

N.B. Come benefit incluso nel Preallestito è possibile inviare un vostro esecutivo grafico personalizzato per il fronte desk, da utilizzare al posto del pannello grafico riportato nell'immagine di fianco.

STAND | 45 mq

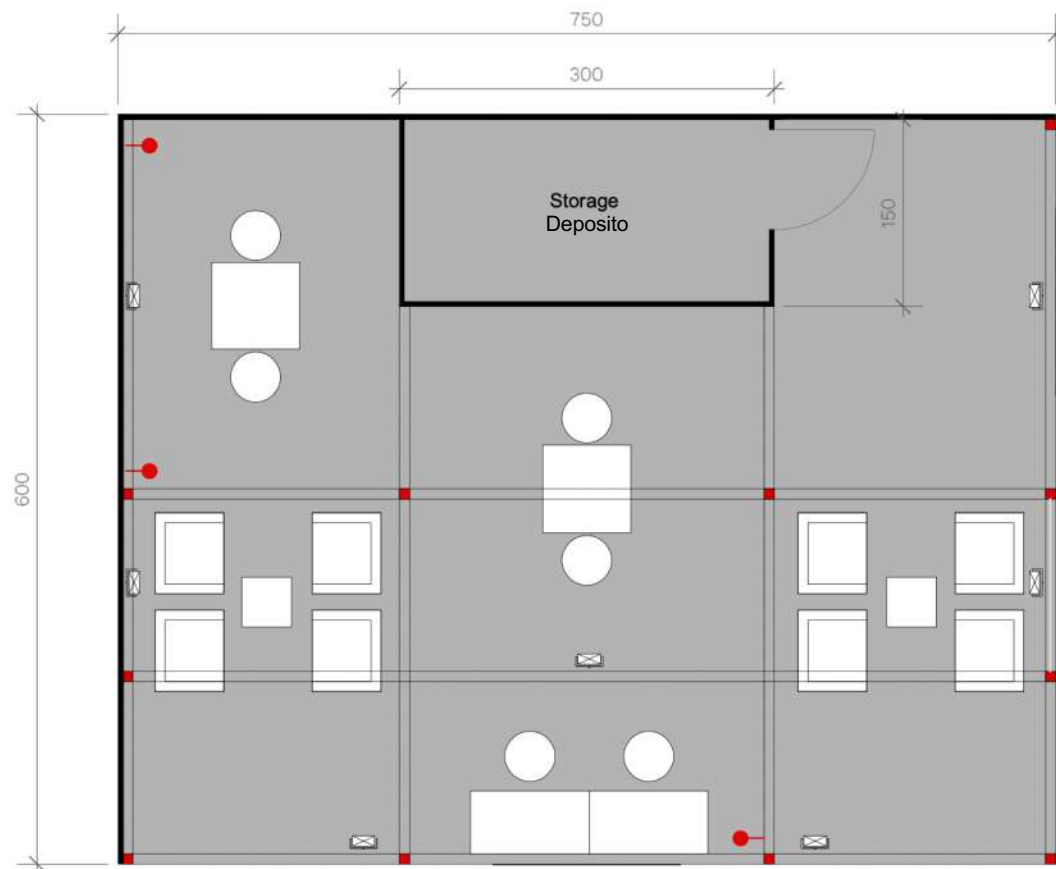

PIANTA



STAND 750x600 cm | 45 mq

Descrizione

- Parete di fondo in legno tamburato verniciato con idropittura
- Struttura in travetti di legno con tessuto semitrasparente tesato
- Pavimento rivestito in moquette colore da definire

Elementi di grafica

- Nr. 1 stampa su forex 190x93 h cm (fronte desk)
- Nr. 2 stampa su forex 150x50 h cm (logo azienda)

Arredi

- Nr. 2 desk reception
- Nr. 6 sgabelli
- Nr. 2 tavoli
- Nr. 4 sedie
- Nr. 2 tavolini bassi
- Nr. 8 poltrone
- Nr. 1 cestino

Impianto elettrico

- Nr. 3 prese elettriche multiple
- Nr. 7 faretti

N.B. le immagini sono puramente indicative per ciò che concerne materiali e rivestimenti

STAND | 54 mq




Il logo BANCAFORTE nel pannello fronte desk sopra raffigurato è solo a titolo esemplificativo, verrà poi effettivamente utilizzato il vostro logo aziendale.

I colori base delle pareti dello Stand Preallestito sono grigio perla e grigio antracite.

N.B. Come benefit incluso nel Preallestito è possibile inviare un vostro esecutivo grafico personalizzato per il fronte desk, da utilizzare al posto del pannello grafico riportato nell'immagine di fianco.

STAND | 54 mq

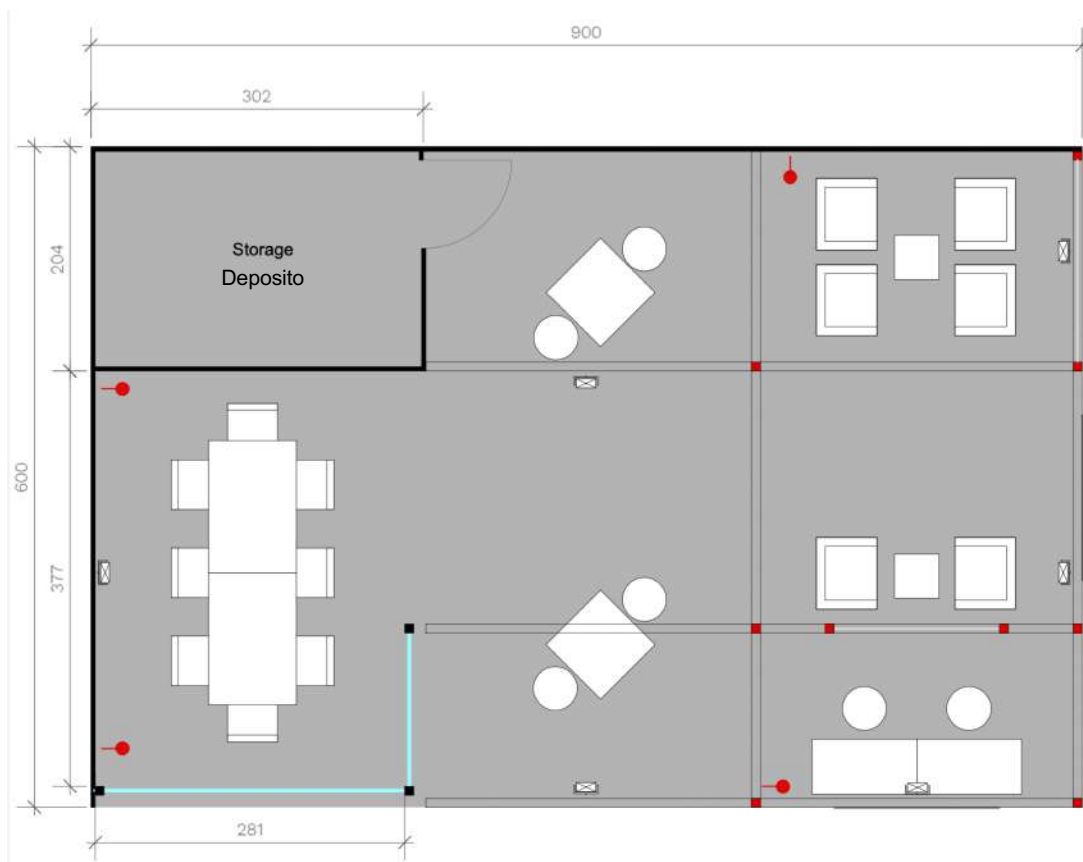

PIANTA



STAND 900x600 cm | 54 mq

Descrizione

- Parete di fondo in legno tamburato verniciato con idropittura
- Struttura in travetti di legno con tessuto semitrasparente teso
- Pavimento rivestito in moquette colore da definire

Elementi di grafica

- Nr. 1 stampa su forex 190x93 h cm (fronte desk)
- Nr. 2 stampa su forex 150x50 h cm (logo azienda)

Arredi


- Nr. 2 desk reception
- Nr. 6 sgabelli
- Nr. 2 tavoli
- Nr. 8 sedie
- Nr. 2 tavolini bassi
- Nr. 2 tavoli riunione
- Nr. 6 poltrone
- Nr. 1 cestino

Impianto elettrico

- Nr. 4 prese elettriche multiple
- Nr. 6 faretti

N.B. le immagini sono puramente indicative per ciò che concerne materiali e rivestimenti

CORNER | 150x200 cm

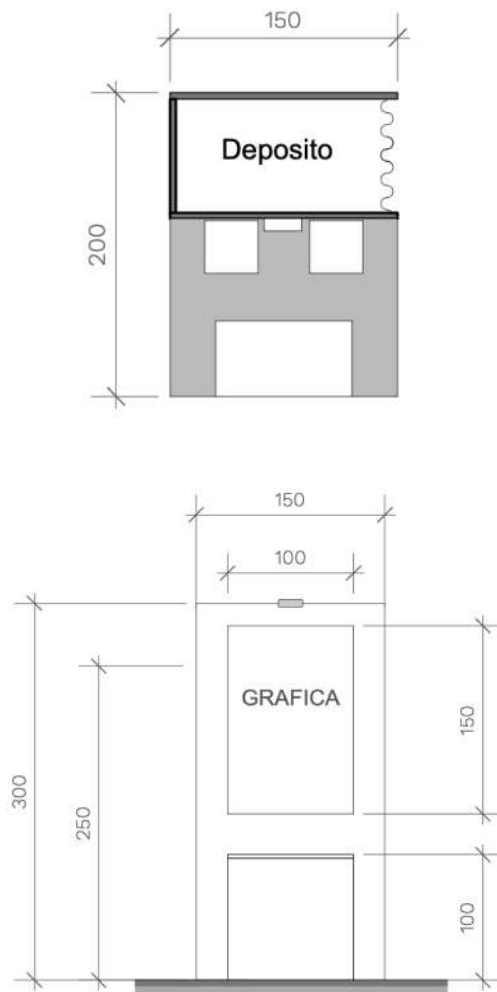

CORNER 150x200 cm

Descrizione

- Struttura in legno tamburato verniciato con idropittura
- Pavimento rivestito in moquette colore grigio
- Deposito con tenda

Elementi di grafica

- Nr. 1 stampa su forex 100x150 h cm (pannello parete)
- Nr. 1 stampa su forex 90,5x86 h cm (fronte desk)

Arredi

- Nr. 1 desk reception
- Nr. 1 sgabello
- Nr. 1 cestino

Impianto elettrico

- Nr. 1 presa elettrica multipla
- Nr. 1 faretto

N.B. le immagini sono puramente indicative per ciò che concerne materiali e rivestimenti

Il logo BANCAFORTE nel pannello fronte desk sopra raffigurato è solo a titolo esemplificativo, verrà poi effettivamente utilizzato il vostro logo aziendale all'interno di un template evento.
I colori base delle pareti dello Stand Preallestito sono grigio perla e grigio antracite.

N.B. Come benefit incluso nel Preallestito è possibile inviare un vostro esecutivo grafico personalizzato per il fronte desk, da utilizzare al posto del pannello grafico riportato nell'immagine.



EXHIBITOR SERVICES Fiera Milano Congressi

PERSONALIZZAZIONI INCLUSE PER PREALLESTITI

Sul portale Exhibitor Services Fiera Milano Congressi è possibile scegliere, gratuitamente, il colore della moquette dello Spazio Preallestito.

La scelta dovrà essere fatta entro il **2 novembre 2026**

- Il Preallestito viene fornito con moquette grigio Antracite



- Le alternative tra cui scegliere, sono il blu e il rosso



Tra le personalizzazioni incluse, sarà possibile scegliere anche il **colore delle poltrone** (se previste dalla scheda del vostro stand); le poltrone saranno di **colore grigio e celeste**, ma sarà possibile contattare il Customer Service di Allianz MiCo (sdp2026@fieramilanocongressi.it) per verificare la disponibilità di altre colorazioni.

Promosso da

ABI Associazione
Bancaria
Italiana

SALONE 2026

PERSONALIZZAZIONI EXTRA

SPAZI PREALLESTITI



MILANO, ALLIANZ MICO SOUTH WING

24, 25, 26 NOVEMBRE 2026

salonedepagamenti.com

#salonepagamenti

#payvolution

#agoràdelfuturo

Organizzato da

ABISERVIZI 

Media Partner

BANCAFORTE
innovation key




PERSONALIZZAZIONI EXTRA SPAZI PREALLESTITI


STAND | 6 mq | senza deposito




POSIZIONE PANNELLI DI GRAFICA OPZIONALE
OPTIONAL GRAPHIC PANELS POSITION

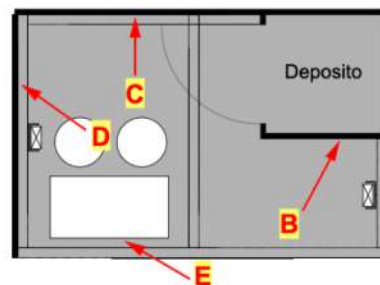


Pianta / Plan
scala 1:50 / scale 1:50

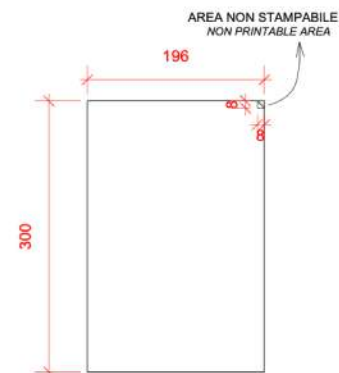


A Grafica parete 196 x h. 300 cm
 Graphic panel 196 x h. 300 cm

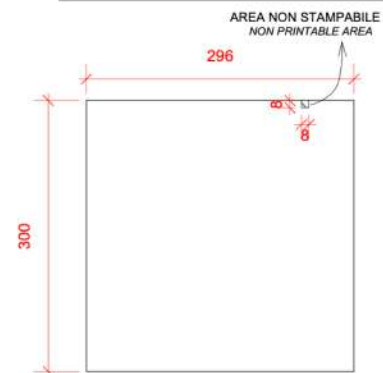

C Grafica parete 296 x h. 300 cm
 Graphic panel 296 x h. 300 cm

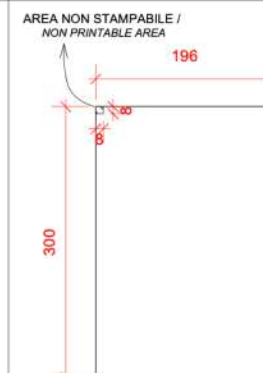

D Grafica parete 196 x h. 300 cm
 Graphic panel 196 x h. 300 cm

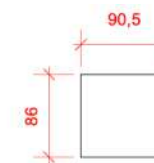

E Front desk 90,5 x h. 86 cm
 Front desk 90,5 x h. 86 cm




Personalizzazione grafica delle pareti, tramite Allianz MiCo: a partire da 90,00 €/mq + IVA

PERSONALIZZAZIONI EXTRA SPAZI PREALLESTITI


STAND | 6 mq | ad angolo | con deposito




POSIZIONE PANNELLI DI GRAFICA OPZIONALE
OPTIONAL GRAPHIC PANELS POSITION

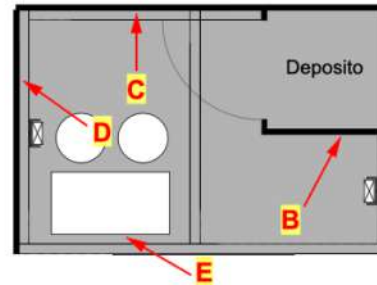


Pianta / Plan
scala 1:50 / scale 1:50

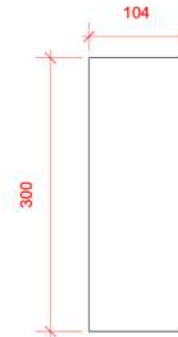


rafica parete 104 x h. 300 cm
aphic panel 104 x h. 300 cm

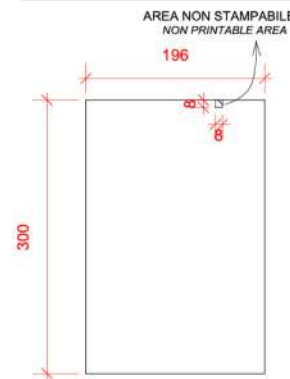

C Grafica parete 196 x h. 300 cm
Graphic panel 196 x h. 300 cm

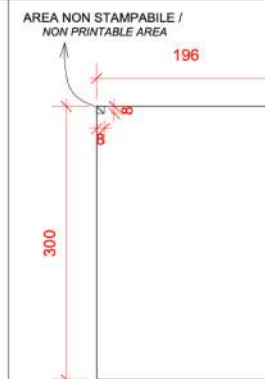

D Grafica parete 196 x h. 300cm
Graphic panel 196 x h. 300 cm

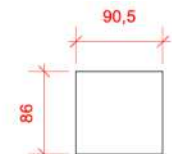


E Front desk 90,5 x h. 86 cm
Front desk 90,5 x h. 86 cm




Personalizzazione grafica delle pareti, tramite Allianz MiCo: a partire da 90,00 €/mq + IVA

PERSONALIZZAZIONI EXTRA SPAZI PREALLESTITI


STAND | 6 mq | con deposito

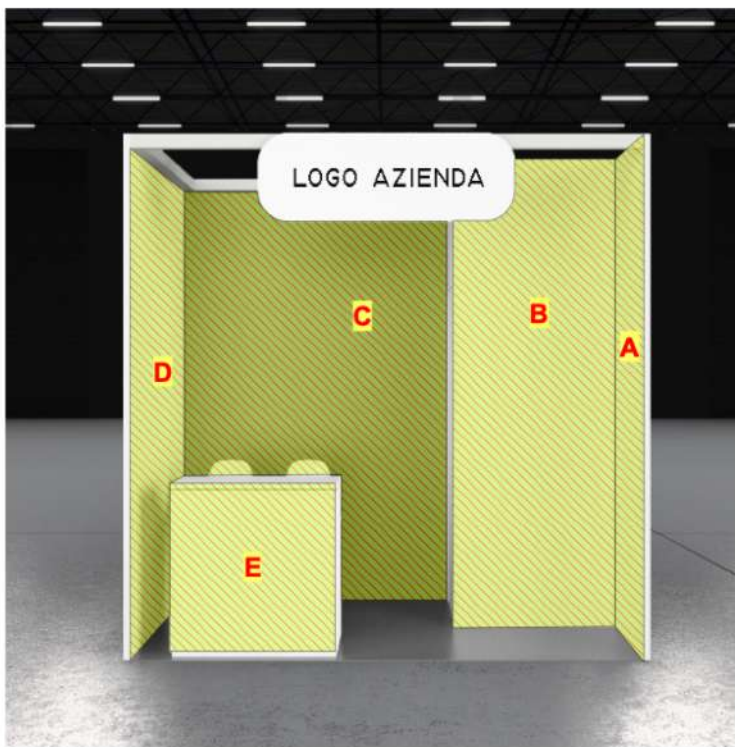


POSIZIONE PANNELLI DI GRAFICA OPZIONALE
OPTIONAL GRAPHIC PANELS POSITION

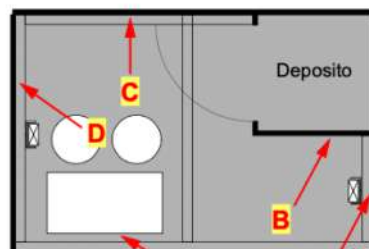


Pianta / Plan
scala 1:50 / scale 1:50

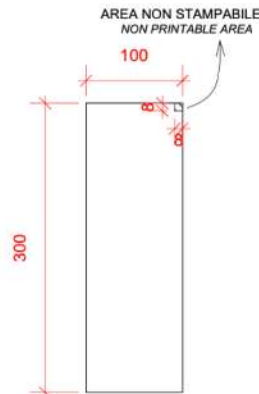


A Grafica parete 100 x h. 300 cm
Graphic panel 100 x h. 300 cm

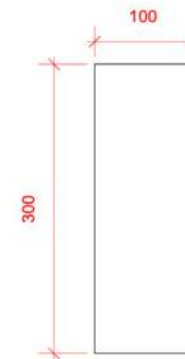


B Grafica parete 100 x h. 300 cm
Graphic panel 100 x h. 300 cm

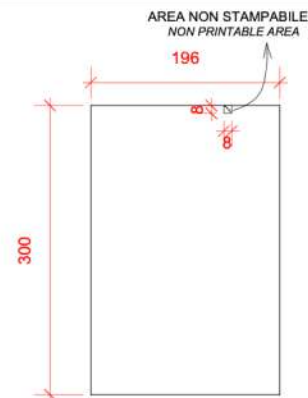

C Grafica parete 196 x h. 300 cm
Graphic panel 196 x h. 300 cm

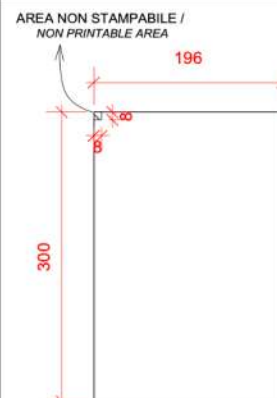

D Grafica parete 196 x h. 300 cm
Graphic panel 196 x h. 300 cm

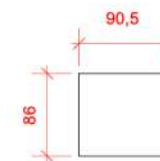






E Front desk 90,5 x h. 86 cm
Front desk 90,5 x h. 86 cm



Personalizzazione grafica delle pareti, tramite Allianz MiCo: a partire da 90,00 €/mq + IVA

PERSONALIZZAZIONI EXTRA SPAZI PREALLESTITI

STAND | 9 mq | senza deposito

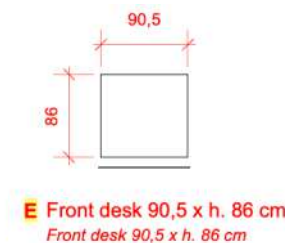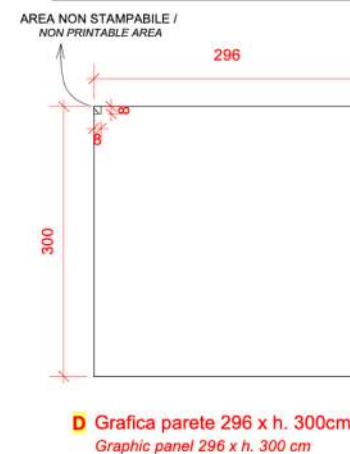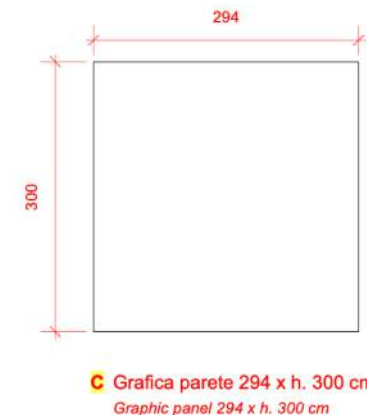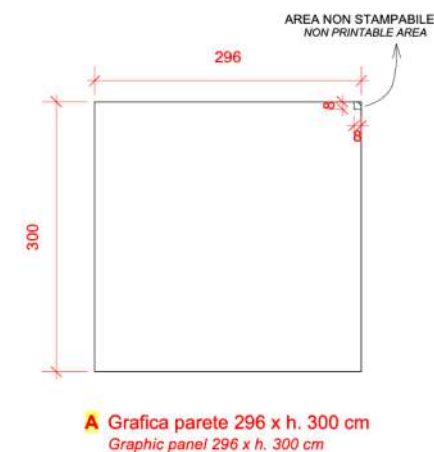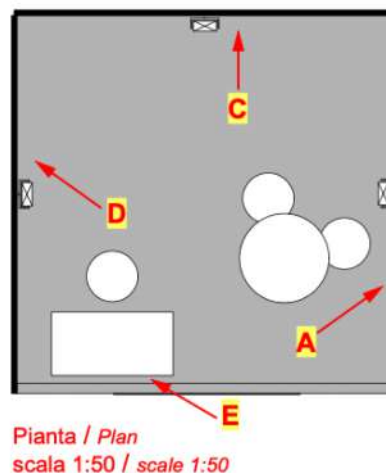


Personalizzazione grafica delle pareti, tramite Allianz MiCo: a partire da 90,00 €/mq + IVA

PERSONALIZZAZIONI EXTRA SPAZI PREALLESTITI


STAND | 9 mq ad angolo | con deposito




POSIZIONE PANNELLI DI GRAFICA OPZIONALE
OPTIONAL GRAPHIC PANELS POSITION

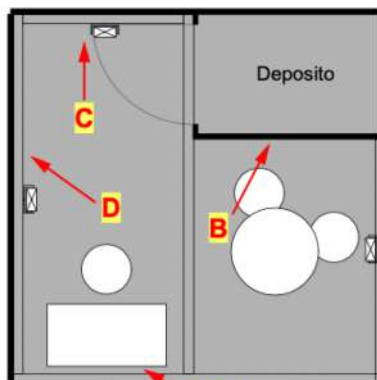


Pianta / Plan
scala 1:50 / scale 1:50

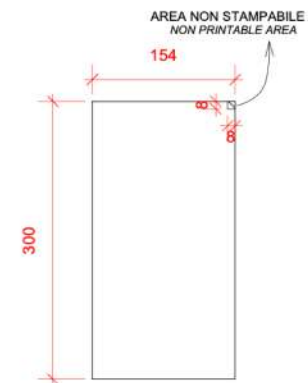


B Grafica parete 154 x h. 300 cm
Graphic panel 154 x h. 300 cm

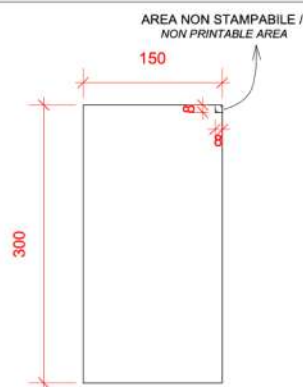

C Grafica parete 150 x h. 300 cm
Graphic panel 150 x h. 300 cm

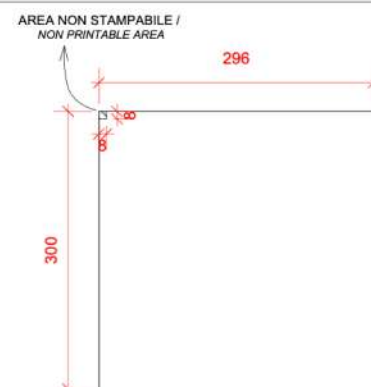

D Grafica parete 296 x h. 300 cm
Graphic panel 296 x h. 300 cm

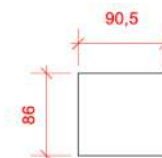

E Front desk 90,5 x h. 86 cm
Front desk 90,5 x h. 86 cm




Personalizzazione grafica delle pareti, tramite Allianz MiCo: a partire da 90,00 €/mq + IVA

PERSONALIZZAZIONI EXTRA SPAZI PREALLESTITI


STAND | 9 mq | con deposito




POSIZIONE PANNELLI DI GRAFICA OPZIONALE
OPTIONAL GRAPHIC PANELS POSITION

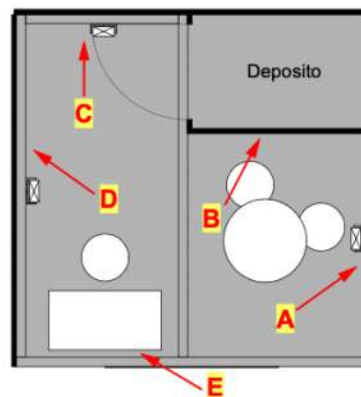


Pianta / Plan
scala 1:50 / scale 1:50

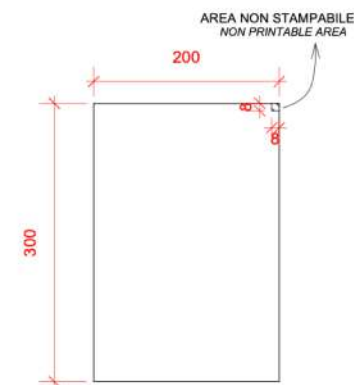


A Grafica parete 200 x h. 300 cm
Graphic panel 200 x h. 300 cm

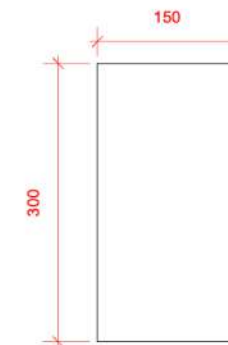


B Grafica parete 150 x h. 300 cm
Graphic panel 150 x h. 300 cm

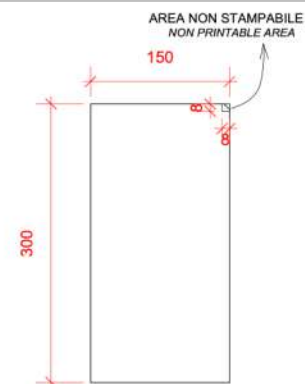

C Grafica parete 150 x h. 300 cm
Graphic panel 150 x h. 300 cm

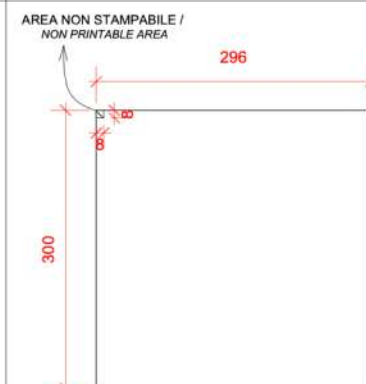

D Grafica parete 296 x h. 300 cm
Graphic panel 296 x h. 300 cm

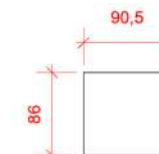

E Front desk 90,5 x h. 86 cm
Front desk 90,5 x h. 86 cm




Personalizzazione grafica delle pareti, tramite Allianz MiCo: a partire da 90,00 €/mq + IVA

PERSONALIZZAZIONI EXTRA SPAZI PREALLESTITI




STAND | 18 mq | senza deposito



POSIZIONE PANNELLI DI GRAFICA OPZIONALE
OPTIONAL GRAPHIC PANELS POSITION

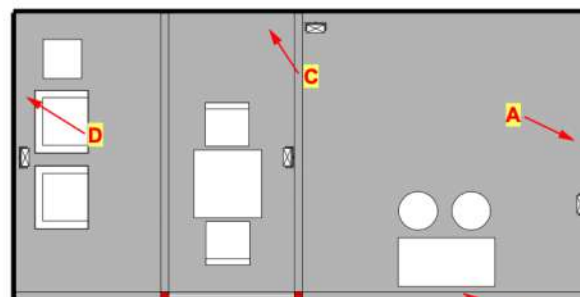

Pianta / Plan
scala 1:50 / scale 1:50

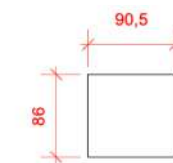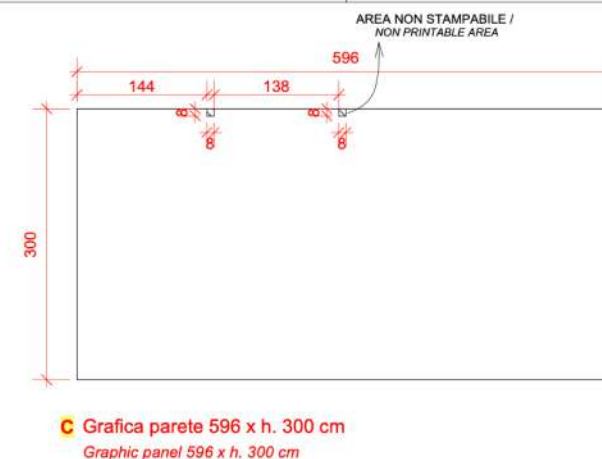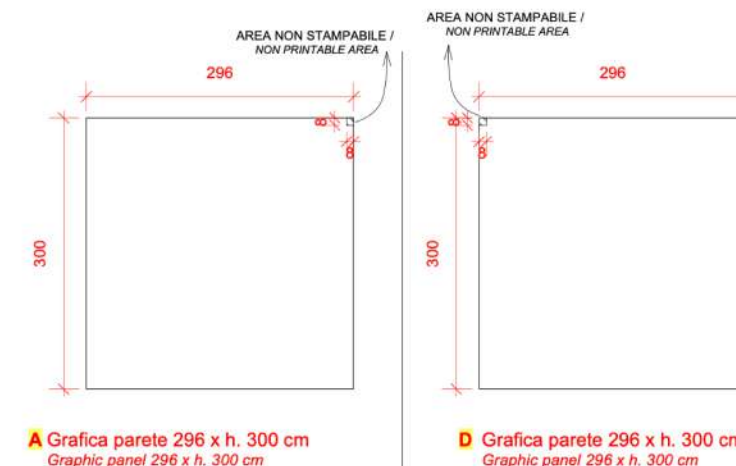

E Front desk 90,5 x h. 86 cm
Front desk 90,5 x h. 86 cm




Personalizzazione grafica delle pareti, tramite Allianz MiCo: a partire da 90,00 €/mq + IVA

PERSONALIZZAZIONI EXTRA SPAZI PREALLESTITI


STAND | 18 mq ad angolo | con deposito




POSIZIONE PANNELLI DI GRAFICA OPZIONALE
OPTIONAL GRAPHIC PANELS POSITION

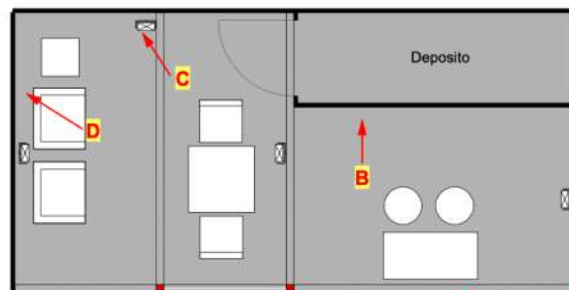


Pianta / Plan
scala 1:50 / scale 1:50

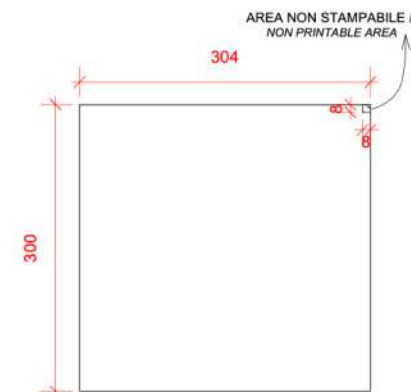


B Grafica parete 304 x h. 300 cm
Graphic panel 304 x h. 300 cm

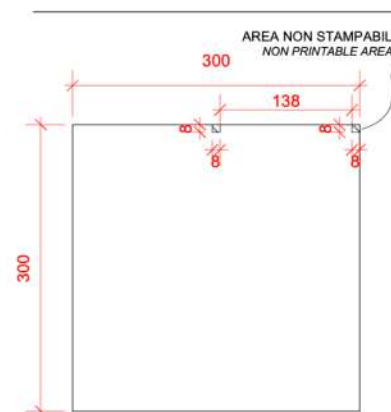

C Grafica parete 300 x h. 300 cm
Graphic panel 300 x h. 300 cm

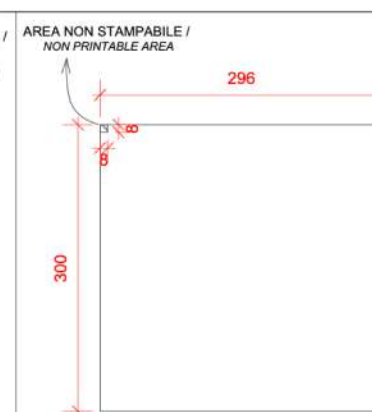

D Grafica parete 296 x h. 300 cm
Graphic panel 296 x h. 300 cm

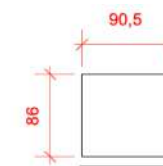

E Front desk 90,5 x h. 86 cm
Front desk 90,5 x h. 86 cm




Personalizzazione grafica delle pareti, tramite Allianz MiCo: a partire da 90,00 €/mq + IVA

PERSONALIZZAZIONI EXTRA SPAZI PREALLESTITI


STAND | 18 mq | con deposito




POSIZIONE PANNELLI DI GRAFICA OPZIONALE
OPTIONAL GRAPHIC PANELS POSITION

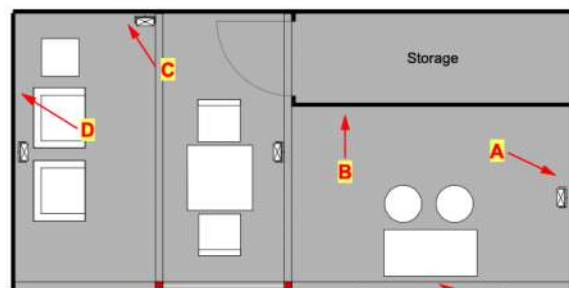


Pianta / Plan
scala 1:50 / scale 1:50

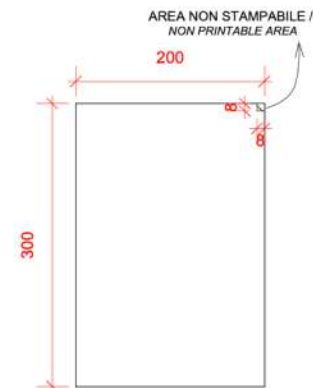


A Grafica parete 200 x h. 300 cm
Graphic panel 200 x h. 300 cm

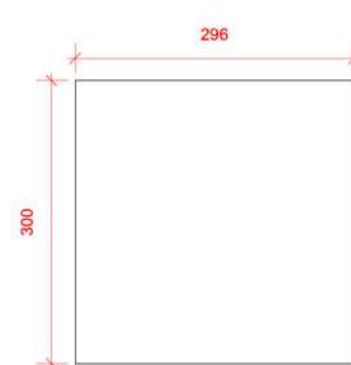


B Grafica parete 296 x h. 300 cm
Graphic panel 296 x h. 300 cm

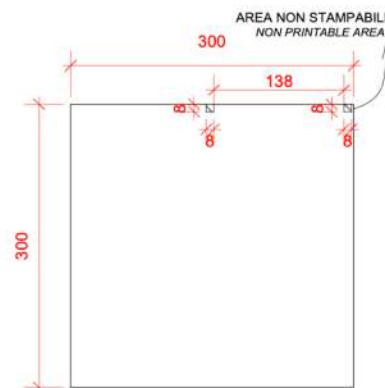

C Grafica parete 300 x h. 300 cm
Graphic panel 300 x h. 300 cm

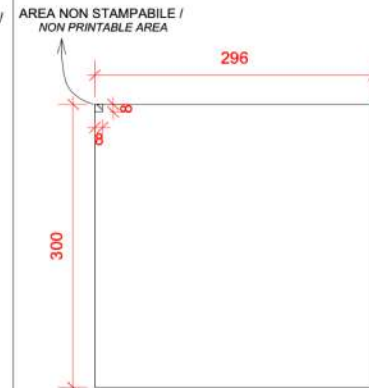

D Grafica parete 296 x h. 300 cm
Graphic panel 296 x h. 300 cm

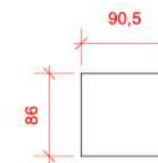

E Front desk 90,5 x h. 86 cm
Front desk 90,5 x h. 86 cm



Personalizzazione grafica delle pareti, tramite Allianz MiCo: a partire da 90,00 €/mq + IVA

PERSONALIZZAZIONI EXTRA SPAZI PREALLESTITI




STAND | 27 mq | senza deposito



POSIZIONE PANNELLI DI GRAFICA OPZIONALE

OPTIONAL GRAPHIC PANELS POSITION


Pianta / Plan
scala 1:100 / scale 1:100

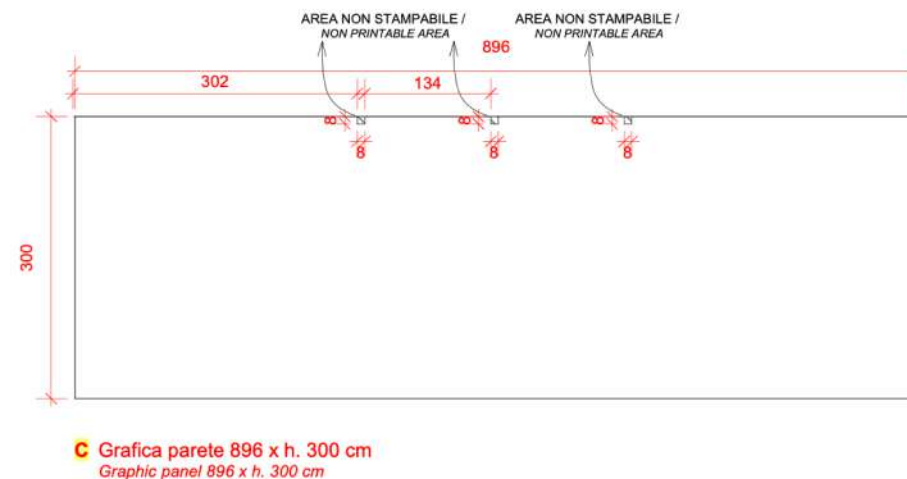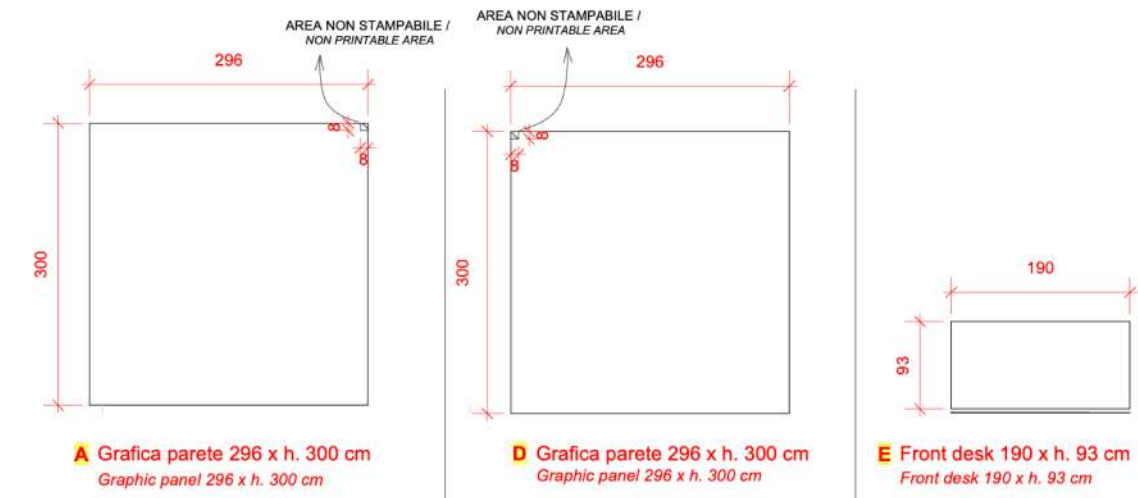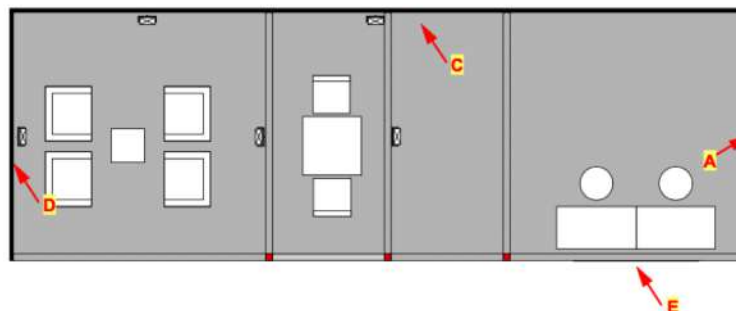



Personalizzazione grafica delle pareti, tramite Allianz MiCo: a partire da 90,00 €/mq + IVA

PERSONALIZZAZIONI EXTRA SPAZI PREALLESTITI

STAND | 27 mq | con deposito

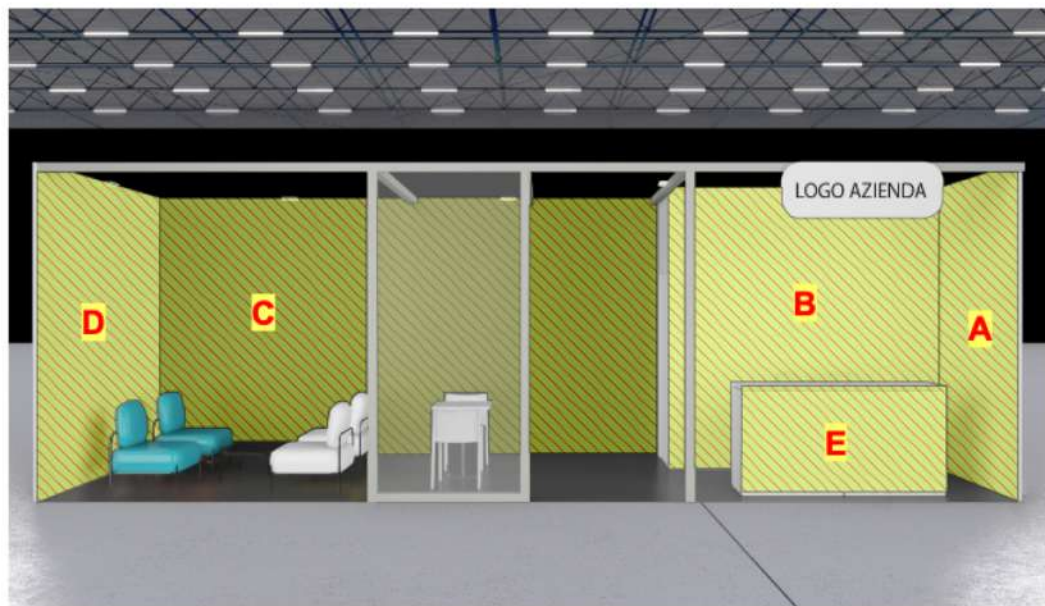


POSIZIONE PANNELLI DI GRAFICA OPZIONALE
OPTIONAL GRAPHIC PANELS POSITION

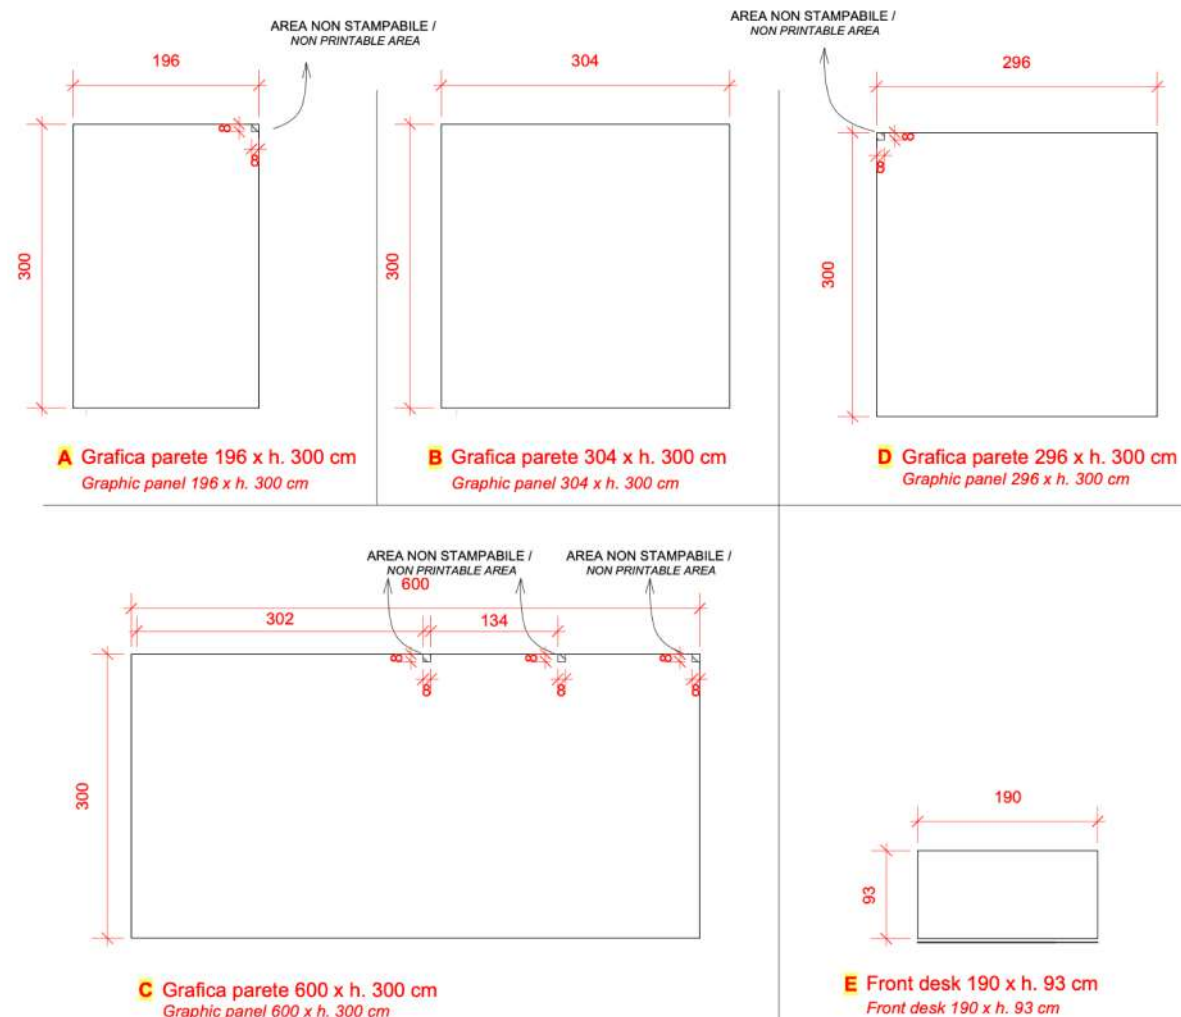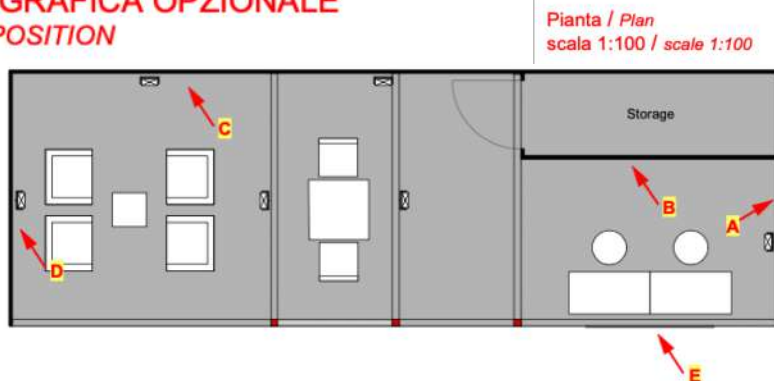

Personalizzazione grafica delle pareti, tramite Allianz MiCo: a partire da 90,00 €/mq + IVA



PERSONALIZZAZIONI EXTRA SPAZI PREALLESTITI

STAND | 27 mq ad angolo | con deposito

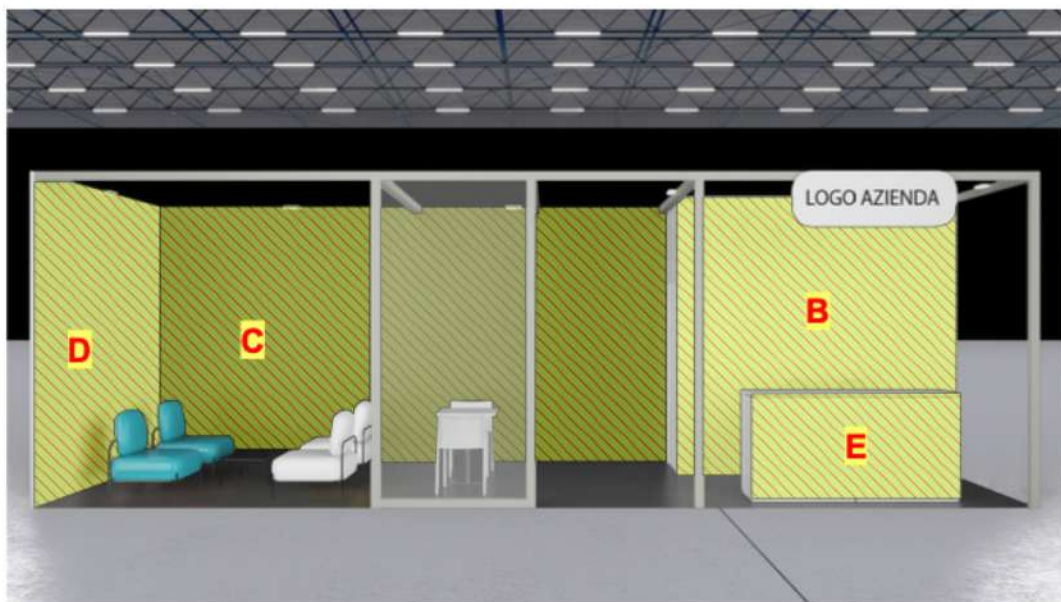


POSIZIONE PANNELLI DI GRAFICA OPZIONALE
OPTIONAL GRAPHIC PANELS POSITION


Pianta / Plan
scala 1:100 / scale 1:100

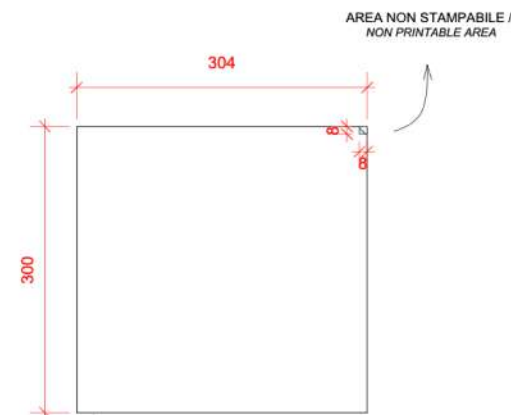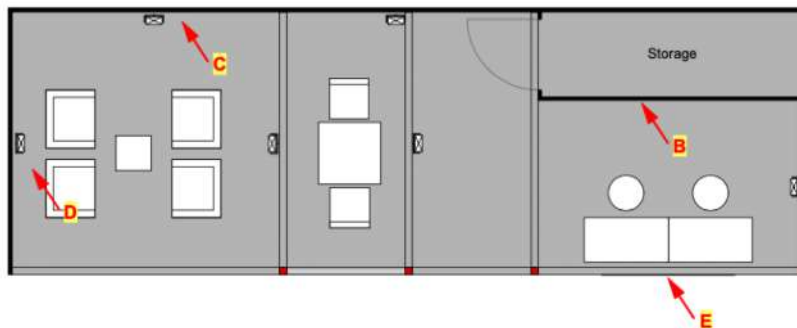


B Grafica parete 304 x h. 300 cm
Graphic panel 304 x h. 300 cm

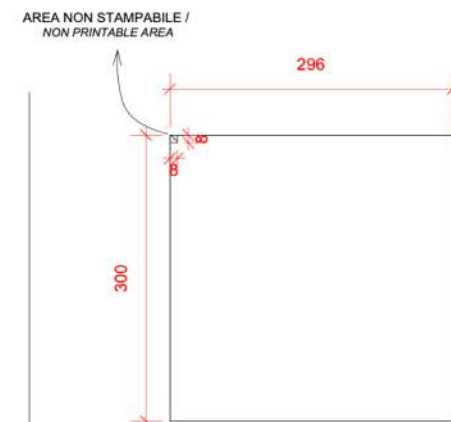

D Grafica parete 296 x h. 300 cm
Graphic panel 296 x h. 300 cm

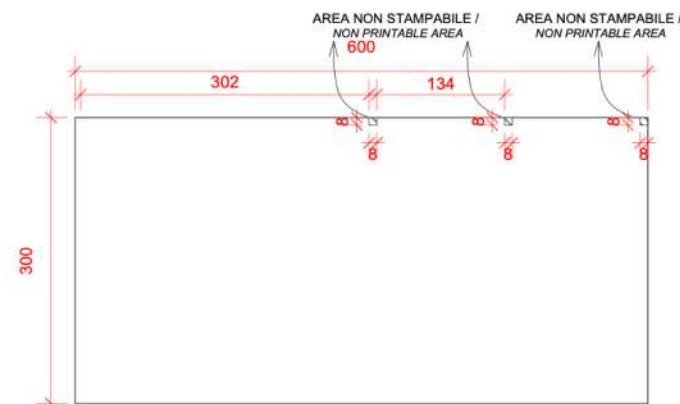


C Grafica parete 600 x h. 300 cm
Graphic panel 600 x h. 300 cm

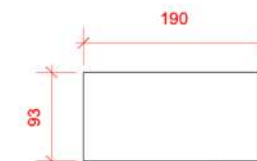

E Front desk 190 x h. 93 cm
Front desk 190 x h. 93 cm





PERSONALIZZAZIONI EXTRA SPAZI PREALLESTITI

STAND | 27 mq ad L | con deposito

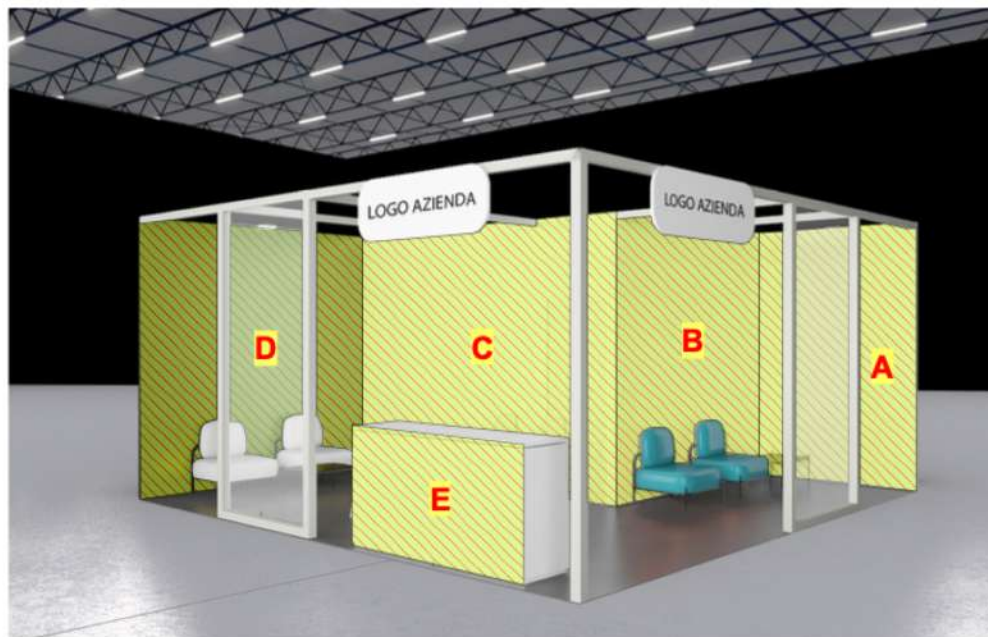

POSIZIONE PANNELLI DI GRAFICA OPZIONALE
OPTIONAL GRAPHIC PANELS POSITION

Personalizzazione grafica delle pareti, tramite Allianz MiCo: a partire da 90,00 €/mq + IVA

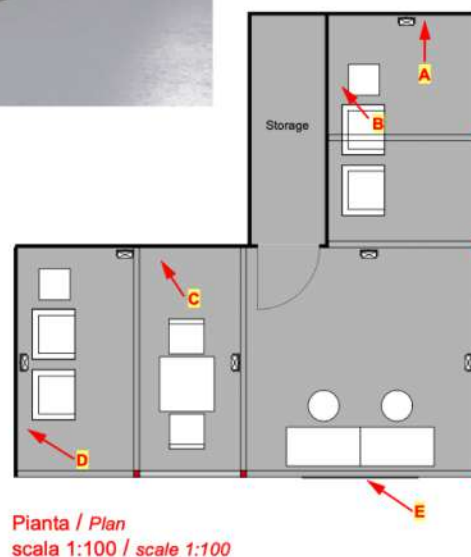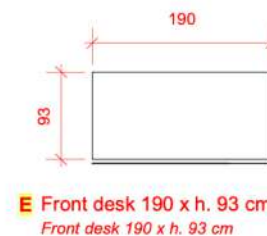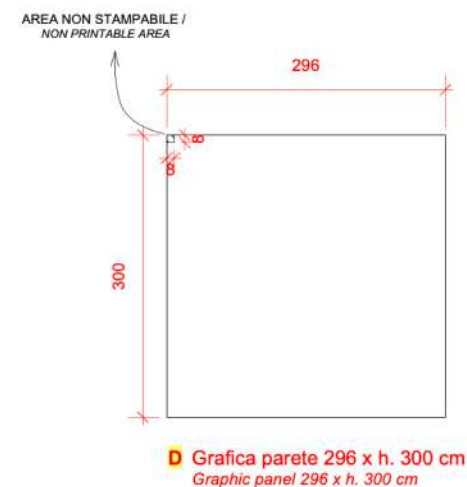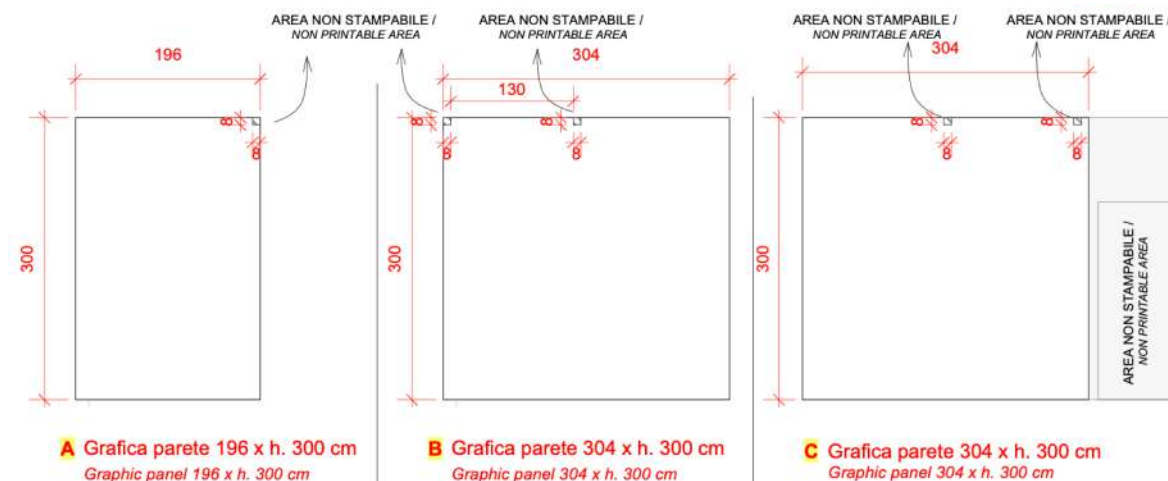


PERSONALIZZAZIONI EXTRA SPAZI PREALLESTITI


STAND | 36 mq



POSIZIONE PANNELLI DI GRAFICA OPZIONALE
OPTIONAL GRAPHIC PANELS POSITION


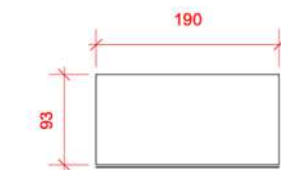


E Front desk 190 x h. 93 cm
Front desk 190 x h. 93 cm

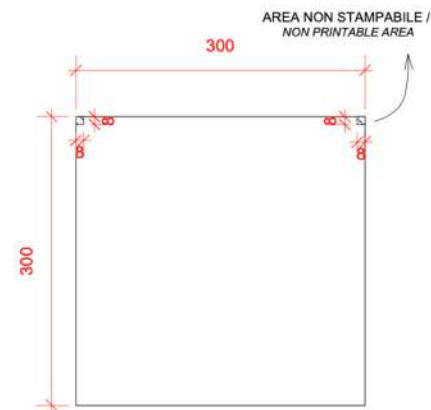

B Grafica parete 300 x h. 300 cm
Graphic panel 300 x h. 300 cm

Pianta / Plan
scala 1:50 / scale 1:50

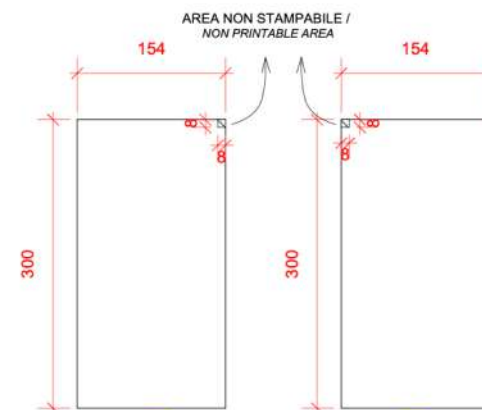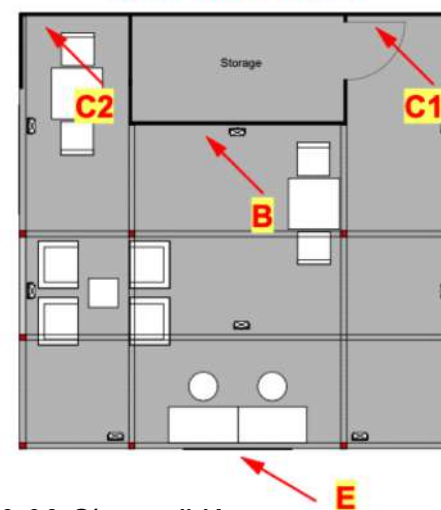


C1-C2 Grafica parete 154 x h. 300 cm
Graphic panel 154 x h. 300 cm



Personalizzazione grafica delle pareti, tramite Allianz MiCo: a partire da 90,00 €/mq + IVA




PERSONALIZZAZIONI EXTRA SPAZI PREALLESTITI

STAND | 36 mq ad angolo

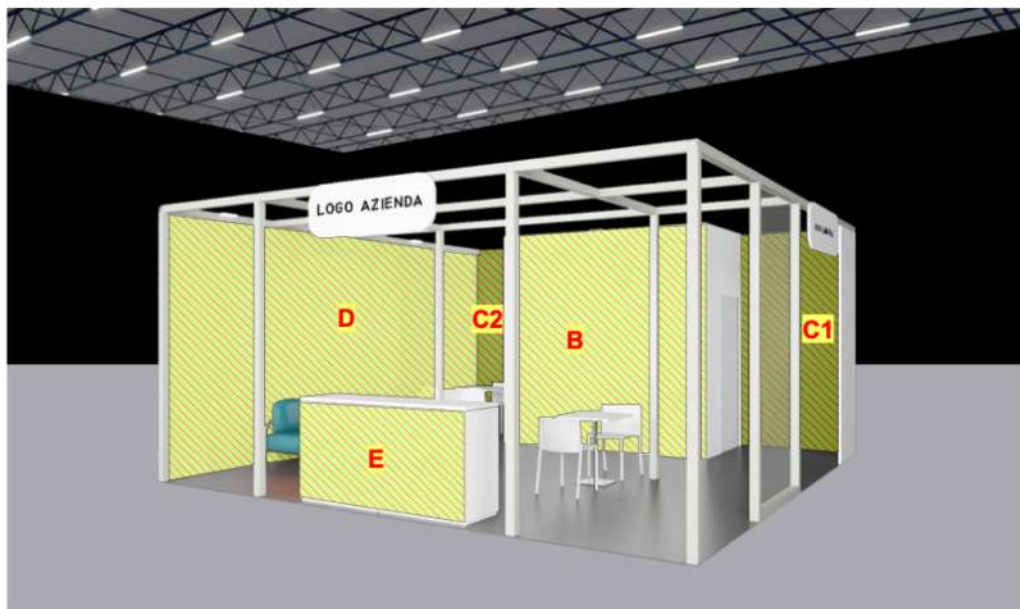

POSIZIONE PANNELLI DI GRAFICA OPZIONALE
OPTIONAL GRAPHIC PANELS POSITION


Pianta / Plan
scala 1:50 / scale 1:50

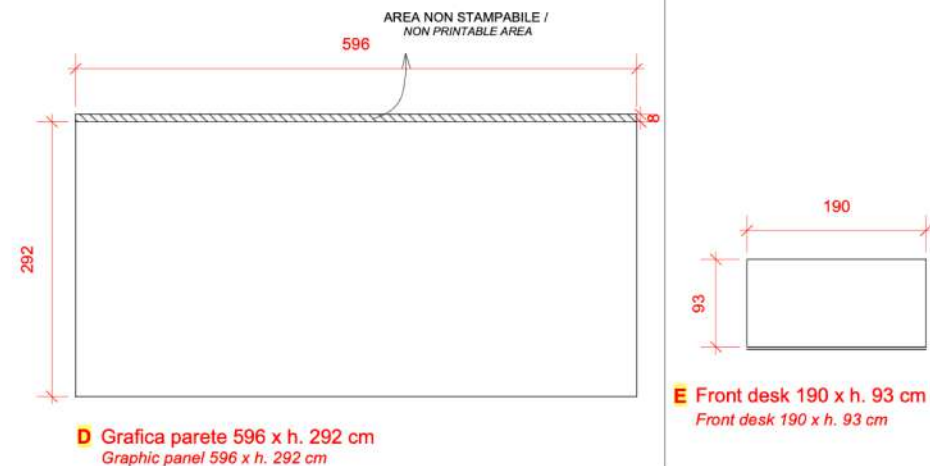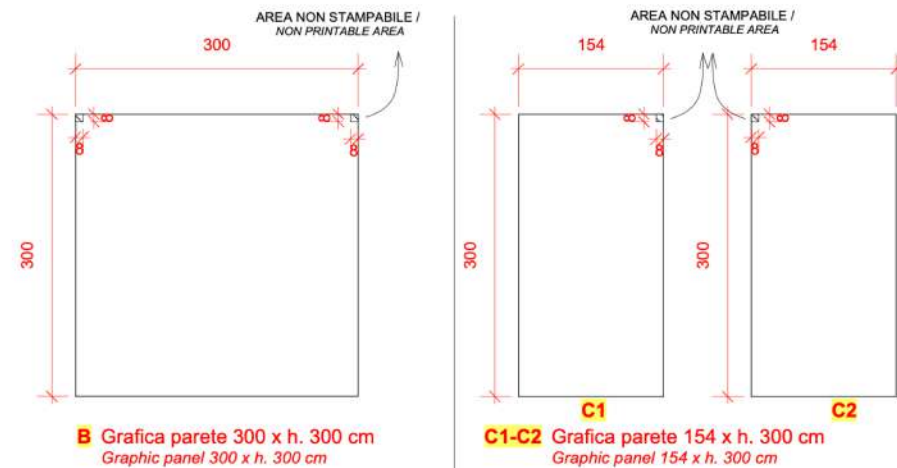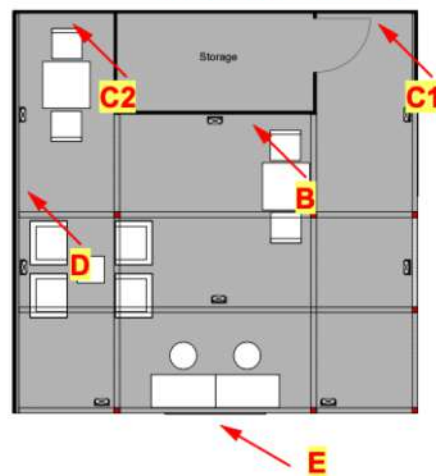

Personalizzazione grafica delle pareti, tramite
Allianz MiCo: a partire da 90,00 €/mq + IVA



PERSONALIZZAZIONI EXTRA SPAZI PREALLESTITI

STAND | 45 mq

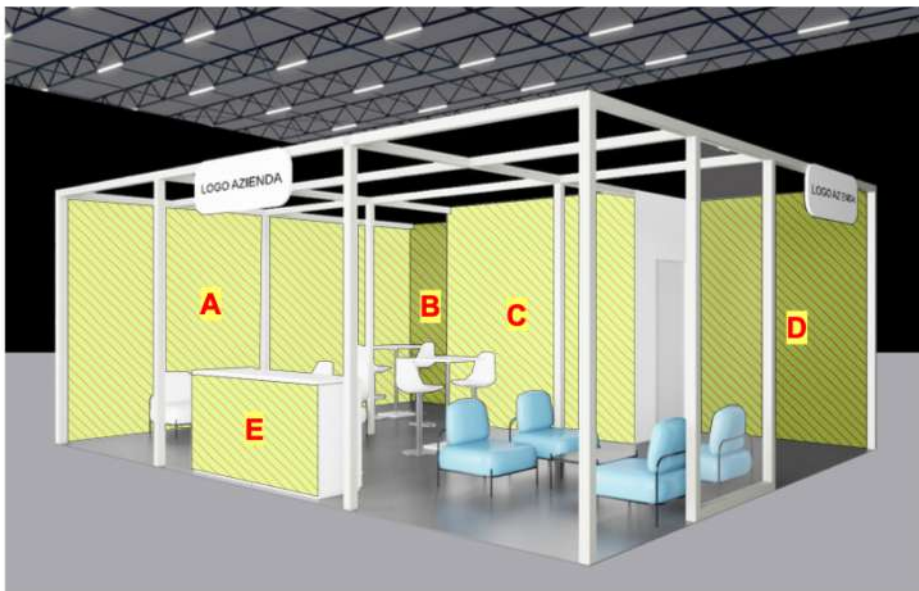


POSIZIONE PANNELLI DI GRAFICA OPZIONALE
OPTIONAL GRAPHIC PANELS POSITION


Pianta / Plan
scala 1:50 / scale 1:50

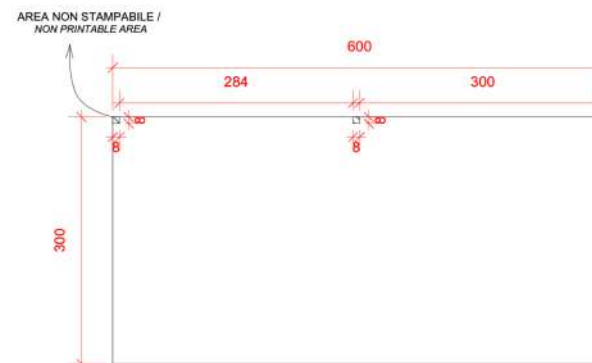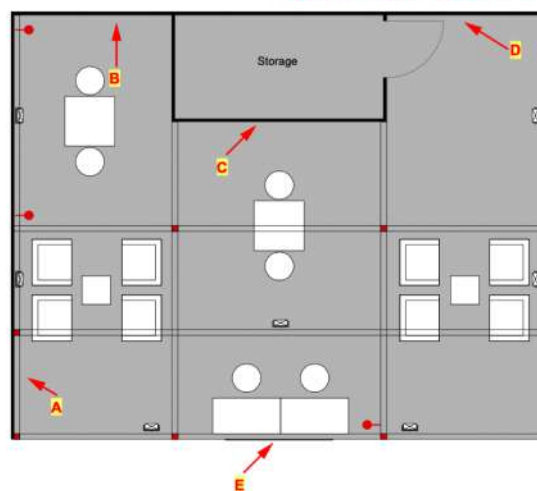


A Grafica parete 600 x h. 300 cm
 Graphic panel 600 x h. 300 cm

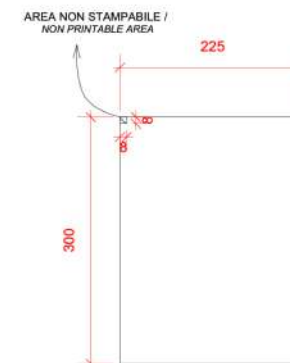


B Grafica parete 225 x h. 300 cm
 Graphic panel 225 x h. 300 cm

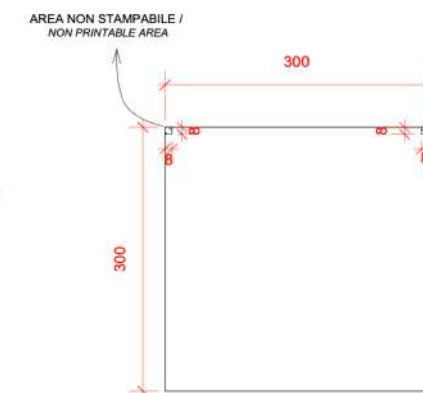

C Grafica parete 300 x h. 300 cm
 Graphic panel 300x h. 300 cm

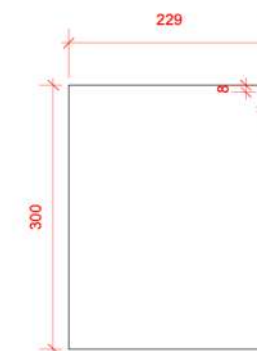

D Grafica parete 229 x h. 300 cm
 Graphic panel 229x h. 300 cm

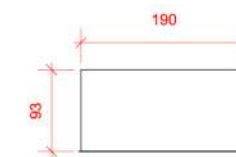

E Front desk 190 x h. 93 cm
 Front desk 190 x h. 93 cm




*Personalizzazione grafica delle
 pareti, tramite Allianz MiCo:
 a partire da 90,00 €/mq + IVA*

PERSONALIZZAZIONI EXTRA SPAZI PREALLESTITI



STAND | 54 mq



POSIZIONE PANNELLI DI GRAFICA OPZIONALE
OPTIONAL GRAPHIC PANELS POSITION

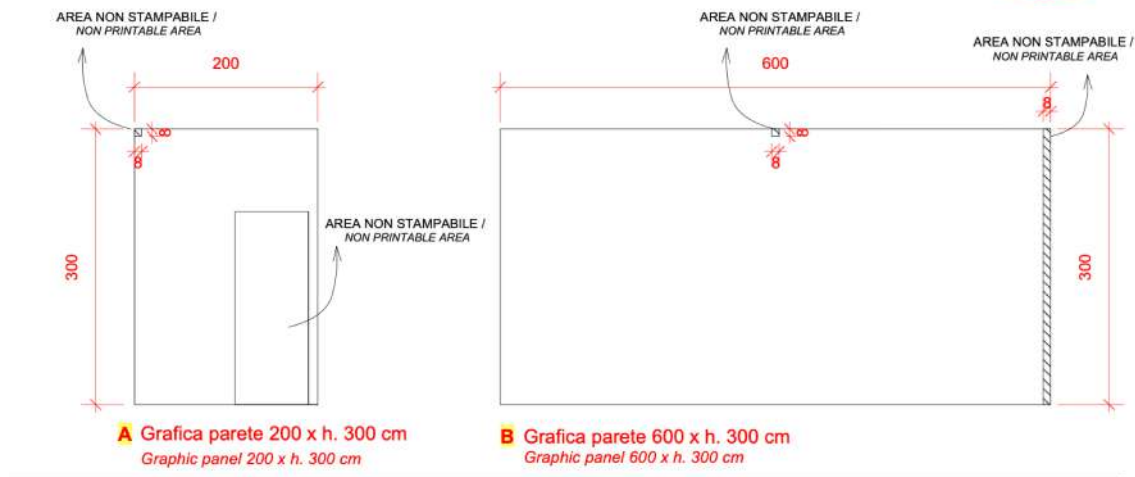

Pianta / Plan
scala 1:50 / scale 1:50

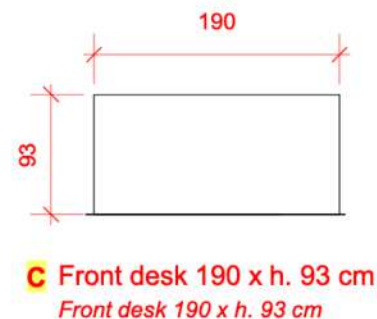
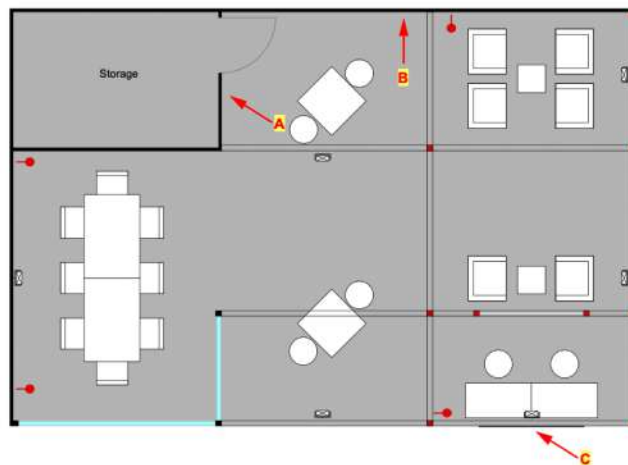


Personalizzazione grafica delle pareti, tramite
 Allianz MiCo: a partire da 90,00 €/mq + IVA




PERSONALIZZAZIONI EXTRA SPAZI PREALLESTITI

CORNER | 150x200 cm

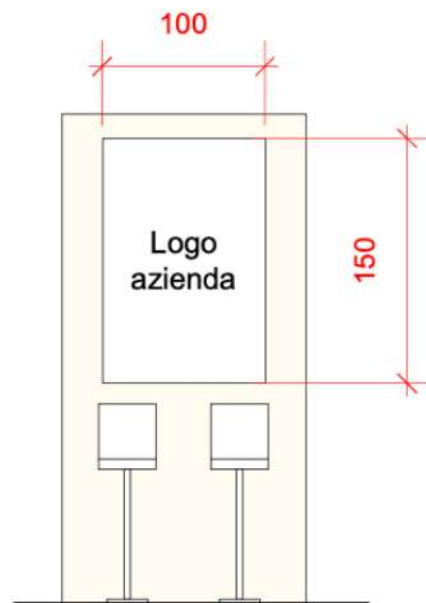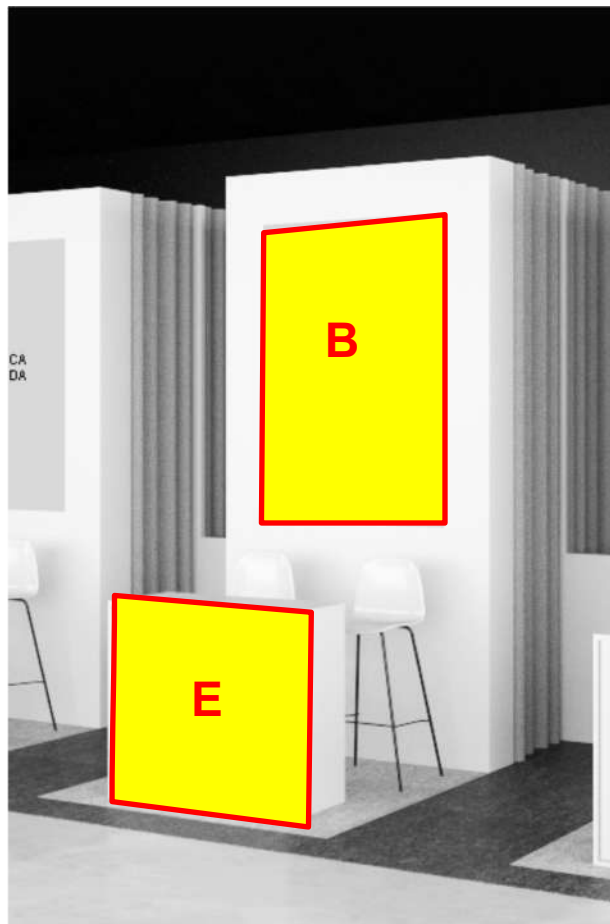

B Grafica parete 150 x h. 100 cm
Graphic panel 150 x h. 100 cm

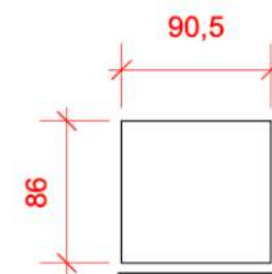

E Front desk 90,5 x h. 86 cm
Front desk 90,5 x h. 86 cm



Personalizzazione grafica delle pareti, tramite Allianz MiCo: a partire da 90,00 €/mq + IVA

PERSONALIZZAZIONI EXTRA SPAZI PREALLESTITI

ESEMPIO DI PERSONALIZZAZIONE

Su richiesta sarà possibile personalizzare la tinta prevista per le pareti o predisporre una grafica ad hoc tramite l'Exhibitor Services di Fiera Milano Congressi.

È possibile realizzare la grafica illustrata nel render di lato utilizzando il template del Salone dei Pagamenti personalizzato con il proprio logo (il logo Bancaforte è utilizzato a titolo esemplificativo nel render).

Il costo di personalizzazione è da considerarsi un extra.



SPECIFICHE TECNICHE REALIZZAZIONE ESECUTIVI PER STAMPA GRAFICHE TRAMITE FIERA MILANO CONGRESSI

IMPORTANTE

- Allegare Font utilizzati, oppure convertire i testi in tracciati.
- Allegare immagini oppure incorporare il file.

CARATTERISTICHE FILE ESECUTIVO

- Salvare i file in uno dei seguenti formati: EPS, PDF, TIFF, JPG.
- Le immagini devono essere in CMYK.
- La risoluzione dei file di grande formato deve essere almeno 150 dpi in scala 1:1.
- Prevedere abbondanza (almeno 5 cm per ogni lato).

N.B.

- Fornire un file con le indicazioni dei colori utilizzati in CMYK.
- Per ogni file da produrre indicare il nome, le dimensioni e la quantità.



Promosso da

ABI Associazione
Bancaria
Italiana

SALONE 2026 **AREE NUDE**

PERSONALIZZAZIONI A CURA DEL PARTNER



MILANO, ALLIANZ MICO SOUTH WING

24, 25, 26 NOVEMBRE 2026

salonedepagamenti.com

#salonepagamenti

#payvolution

#agoràdelfuturo

Organizzato da

ABISERVIZI 

Media Partner

BANCAFORTE
innovation key



PROGETTO STAND

Entro e non oltre il **16 ottobre 2026** tutti i Partner che hanno acquistato un'area nuda da personalizzare dovranno inviare a sdp2026@fieramilanocongressi.it con in cc partner@salonedeipagamenti.com:

- **PROGETTO STAND** con planimetrie e render.
- **FORMULARIO SICU** compilato in ogni sua parte, inclusi i codici di ignifugazione dei materiali.

NOTA BENE: l'Ufficio Sicurezza di Fiera Milano Congressi non accetta in location la scansione dei certificati che dovranno essere disponibili in originale presso lo stand insieme ai moduli B e C del formulario SICU.

Il progetto dello stand **dovrà essere approvato da ABIServizi e dall'Ufficio Sicurezza di Fiera Milano Congressi** e dovrà seguire le seguenti linee guida:

- **Nel caso di pareti confinanti con stand preallestiti, o di aree nude con altezza inferiore, è obbligatorio rifinire la parete esterna a regola d'arte e tale parete non potrà essere utilizzata per advertising o per comunicare il brand.**
- L'altezza massima consentita è di 4,50 mt al netto dell'utilizzo di una pedana* che potrà raggiungere un'altezza massima di 20 cm, salvo nelle aree sotto balconata dove l'altezza massima consentita dei costrutti è pari a 3 metri.
- Coloro che gestiranno le aree nude riceveranno lo stralcio tecnico dello spazio.
- Sono vietate pareti perimetrali di chiusura che possano limitare la visibilità degli stand vicini.
- Tutti gli allestimenti non potranno superare i limiti del proprio posteggio invadendo le corsie di passaggio e gli spazi altrui.
- È obbligatorio lasciare accessibili e ispezionabili gli impianti elettrici, idrici, le prese di servizio e gli estintori in prossimità delle colonne vicine e presso lo stand.



* Le pedane degli spazi espositivi accessibili al pubblico devono garantire una portata di 510 kg/m² di sovraccarico, oltre ai carichi indotti da eventuali macchine o apparecchiature installate. L'Espositore deve tenere nello spazio espositivo, a disposizione degli organi preposti al controllo, il documento del collaudo statico, firmato da professionista abilitato in Italia, delle pedane di altezza superiore a m 0,30, se accessibili al pubblico. Le pedane devono essere raccordate al pavimento del padiglione, nei passaggi destinati al pubblico, con gradini di adeguata altezza e pedata e con almeno uno scivolo di pendenza non superiore all'8% nel rispetto delle norme sulla eliminazione delle barriere architettoniche. Ogni posteggio dotato di pedana deve essere accessibile con almeno uno scivolo. Gradini o scivoli non devono ingombrare i percorsi del pubblico in corsia; gli angoli della pedana dovranno essere arrotondanti o protetti; il cambio di altezza dovrà essere ben visibile e segnalato da un cambio di colore rispetto alla pavimentazione. Il perimetro inoltre dovrà essere chiuso con possibilità di ispezione per ogni lato. Gli angoli delle pedane presenti negli incroci delle corsie devono essere protetti per impedire l'inciampo da parte dei visitatori.

REGOLAMENTO TECNICO Fiera Milano Congressi | Estratto

All'interno del **Regolamento Tecnico di Fiera Milano Congressi**, che potrete scaricare da <https://es.fieramilanocongressi.it/> al tab DOCUMENTI UTILI troverete le indicazioni riferite a:

1. INFORMAZIONI GENERALI
2. NORME PER L'ACCESSO E LA CIRCOLAZIONE NEL CENTRO CONGRESSI
3. DISPOSIZIONI PER ALLESTIMENTO E DISALLESTIMENTO STAND
4. NORME DI SICUREZZA - PREVENZIONE INCENDI E INFORTUNI
5. GESTIONE DEGLI SPAZI ESPOSITIVI NEL CORSO DELL'EVENTO
6. SANZIONI E PENALI
7. INFORMAZIONI SUL PIANO DI EMERGENZA DEL CENTRO CONGRESSI



ASSICURAZIONE "ALL RISKS" - BENI DEGLI ESPOSITORI

L'Espositore deve obbligatoriamente disporre di Polizza "All Risks" (Tutti i rischi) sul valore complessivo di tutte le merci, macchinari, attrezzature ed allestimenti portati e/o utilizzati all'interno di Allianz MiCo con clausola di rinuncia alla rivalsa nei confronti Fiera Milano Congressi, Fondazione Fiera Milano, Fiera Milano, le società controllate e collegate, l'Organizzatore e i terzi comunque interessati all'organizzazione della Manifestazione. In caso di rivalsa del proprio Assicuratore, l'Espositore garantisce di tenere indenni i Soggetti sopra indicati.

REGOLAMENTO TECNICO Fiera Milano Congressi | Estratto

CERTIFICAZIONE DI STRUTTURE

In relazione alla documentazione da produrre per attestare il corretto montaggio delle strutture autoportanti si sono suddivise queste ultime in 2 tipologie:

g1) strutture di tipo semplice: a questa categoria appartengono gli allestimenti costituiti da strutture orizzontali, strutture verticali, controsoffitti, con luce libera fino a 4.00 m per strutture in legno e fino a 8.00 m per strutture metalliche a traliccio omologate e/o con altezza libera all'intradosso per entrambi fino a 4.00 m.

g2) strutture di tipo complesso: a questa categoria appartengono gli allestimenti costituiti da strutture che non ricadono nella categoria precedente.

Per gli allestimenti costituiti da strutture di tipo semplice (g1), dovrà essere prodotta la sola dichiarazione di corretto montaggio.

Per gli allestimenti costituiti da strutture di tipo complesso (g2), dovrà essere prodotta e consegnata a Fiera Milano Congressi, prima dell'inizio delle attività di allestimento, una relazione tecnica redatta da un professionista abilitato iscritto in ordini professionali italiani, contenente:

- descrizione delle strutture;
- caratteristiche dei materiali da impiegare;
- normativa di riferimento applicata;
- indicazione dei pesi propri dei materiali da impiegare (strutture, fari, cavi elettrici, motori di sollevamento);
- Ipotesi di carico delle strutture e verifica delle sollecitazioni indotte su strutture e ancoraggi.

Al termine dei lavori dovrà essere prodotta, a cura del montatore, la dichiarazione di corretto montaggio e la certificazione di collaudo prodotta da professionista abilitato.

Il termine per la consegna della certificazione di idoneità statica è di 24 ore prima dell'inizio dell'esposizione.

Nell'ipotesi in cui tale termine non venga rispettato, trattandosi di un termine perentorio e non prorogabile a causa dell'imminenza dell'inizio dell'esposizione, Fiera Milano Congressi incaricherà un proprio professionista per la produzione del certificato di collaudo previsto addebitando il relativo costo all'espositore.

Nel caso in cui, per mancanza dei dati tecnici necessari, non fosse possibile produrre tale dichiarazione o venissero frapposti, per qualsiasi ragione, ostacoli o difficoltà di sorta all'esecuzione della citata verifica disposta da Fiera Milano Congressi S.p.A., lo spazio espositivo verrà privato dell'energia elettrica e dovrà essere considerato non agibile e interdetto ai visitatori sotto la responsabilità esclusiva dell'Espositore titolare dello stand.



REGOLAMENTO TECNICO Fiera Milano Congressi | Estratto

SMALTIMENTO RIFIUTI/IMBALLI DURANTE L'ALLESTIMENTO E DISALLESTIMENTO

L'espositore / Organizzatore e suoi incaricati sono responsabili in solido del corretto smaltimento dei rifiuti prodotti all'interno dell'area espositiva assegnata garantendo che tutte le disposizioni e le direttive riguardanti la protezione dell'ambiente, la produzione e lo smaltimento rifiuti vengano rispettate anche dalle imprese che operano per suo conto.

E' vietato lasciare qualsiasi tipo di materiale di scarto negli spazi comuni (corsie, viabilità , ecc..)

I rifiuti devono essere asportati quotidianamente, provvedendo allo smaltimento in base alle normative di legge vigenti.

La raccolta, la detenzione, il trasporto, lo stoccaggio e lo smaltimento dei rifiuti devono essere effettuati nel rispetto del Decreto Legislativo n. 152 del 2006 e successive modifiche e integrazioni. Il deposito incontrollato e / o abbandono di rifiuti è vietato dalla legge e costituisce reato punibile penalmente.

Ove il caso, Fiera Milano Congressi Spa provvede alla segnalazione alle Autorità competenti.

La raccolta, la detenzione, il trasporto, lo stoccaggio e lo smaltimento dei rifiuti devono essere effettuati nel rispetto del Decreto Legislativo n. 152 del 2006 e successive modifiche e integrazioni.

Il deposito incontrollato e / o abbandono di rifiuti è vietato dalla legge e costituisce reato punibile penalmente.

Ove il caso, Fiera Milano Congressi Spa provvede alla segnalazione alle Autorità competenti.



Promosso da

ABI Associazione
Bancaria
Italiana

SALONE 2026

Per maggiori informazioni scrivere a:

partner@salonedepagamenti.com

Organizzato da

ABISERVIZI 

Media Partner

BANCAFORTE
innovation key



MILANO, ALLIANZ MICO SOUTH WING

24, 25, 26 NOVEMBRE 2026

salonedepagamenti.com

#salonepagamenti

#payvolution

#agoràdelfuturo

